



# 浦安市都市計画図

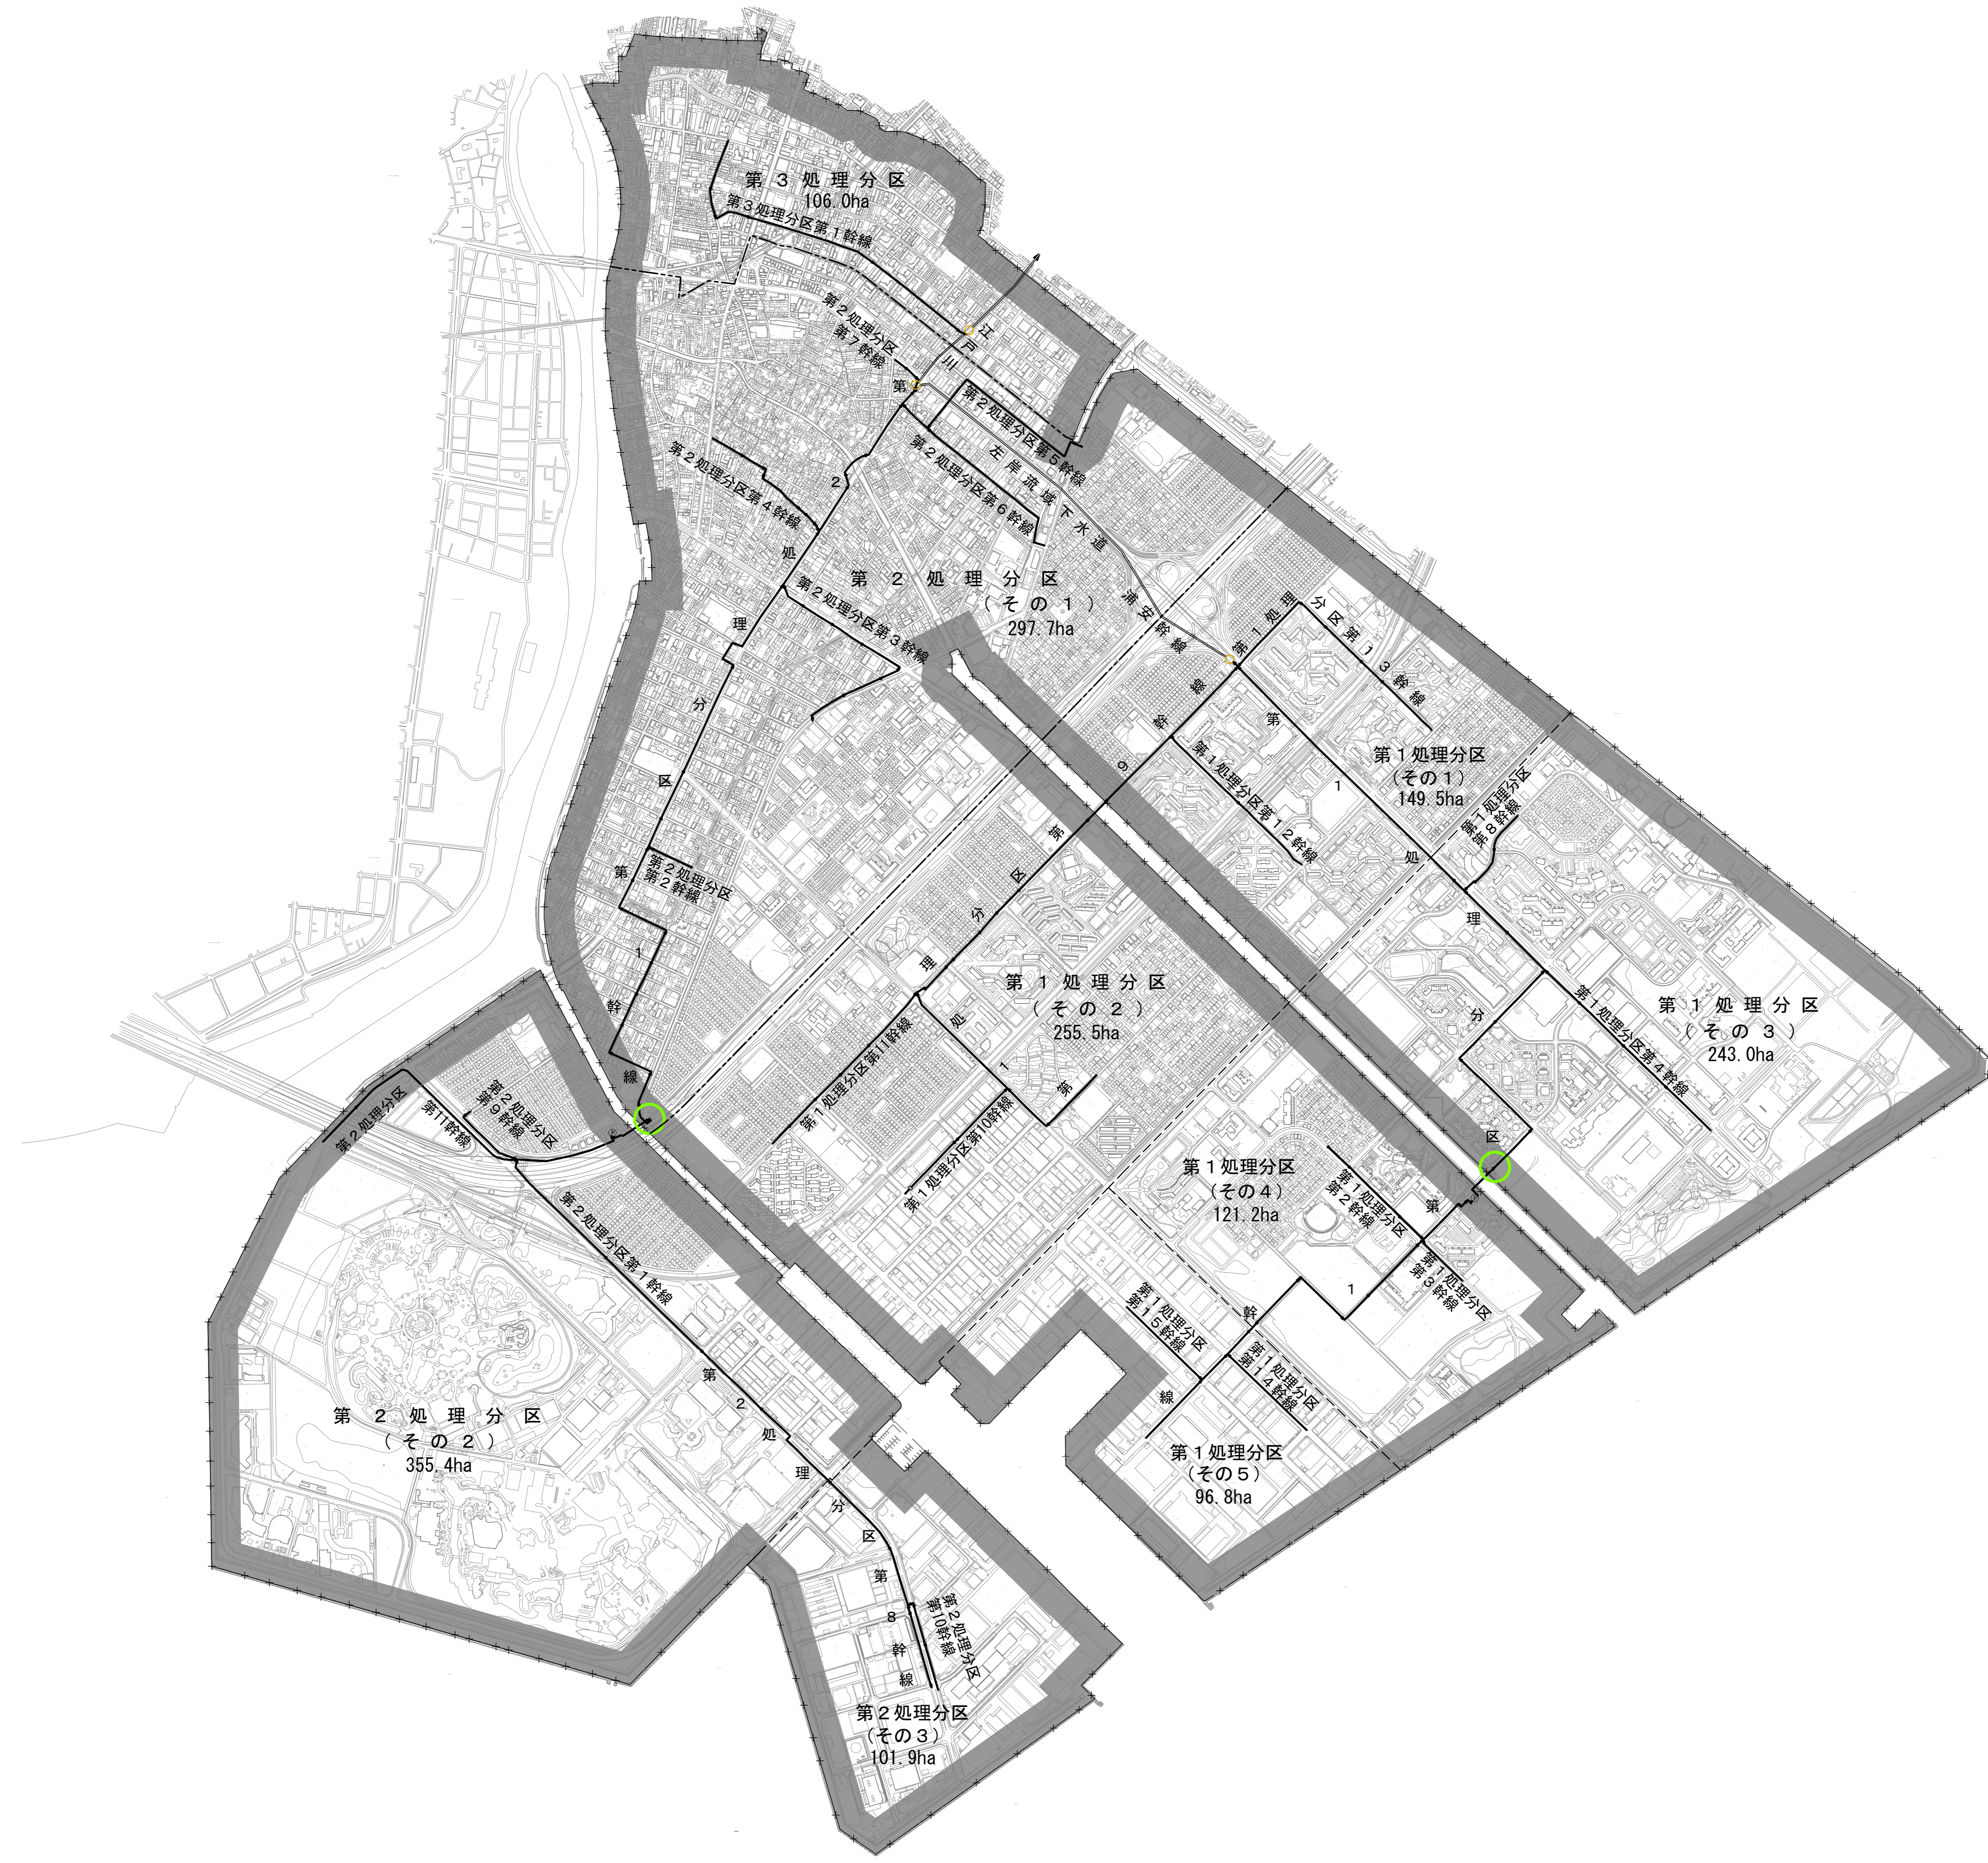

凡 例	
記号	名称
---	市町村界
-X-	市街化区域界
- - -	計画区域界
---	処理分区界
- - -	処理分区界(小分区)
---	流域幹線
○	接続点位置
→	幹線管渠(既計画)
⊕	中継ポンプ場
■	既計画
●	点検対象マンホール

浦安市流域関連公共下水道事業計画	図面番号 1
下水道計画一般図(汚水)	縮尺 S=1/10,000
事業主 浦安市	設計 令和4年度 調整

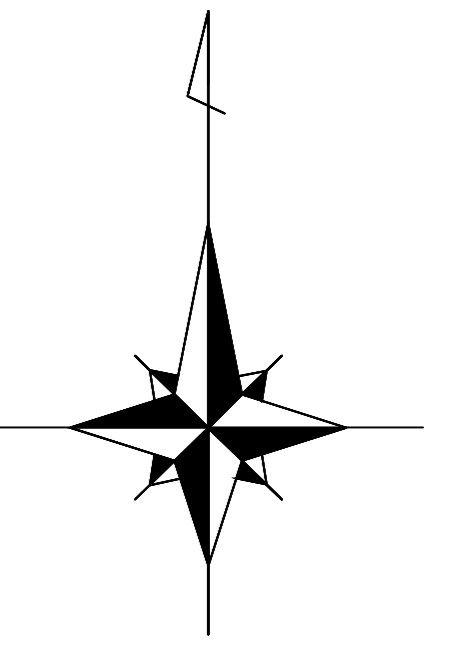