
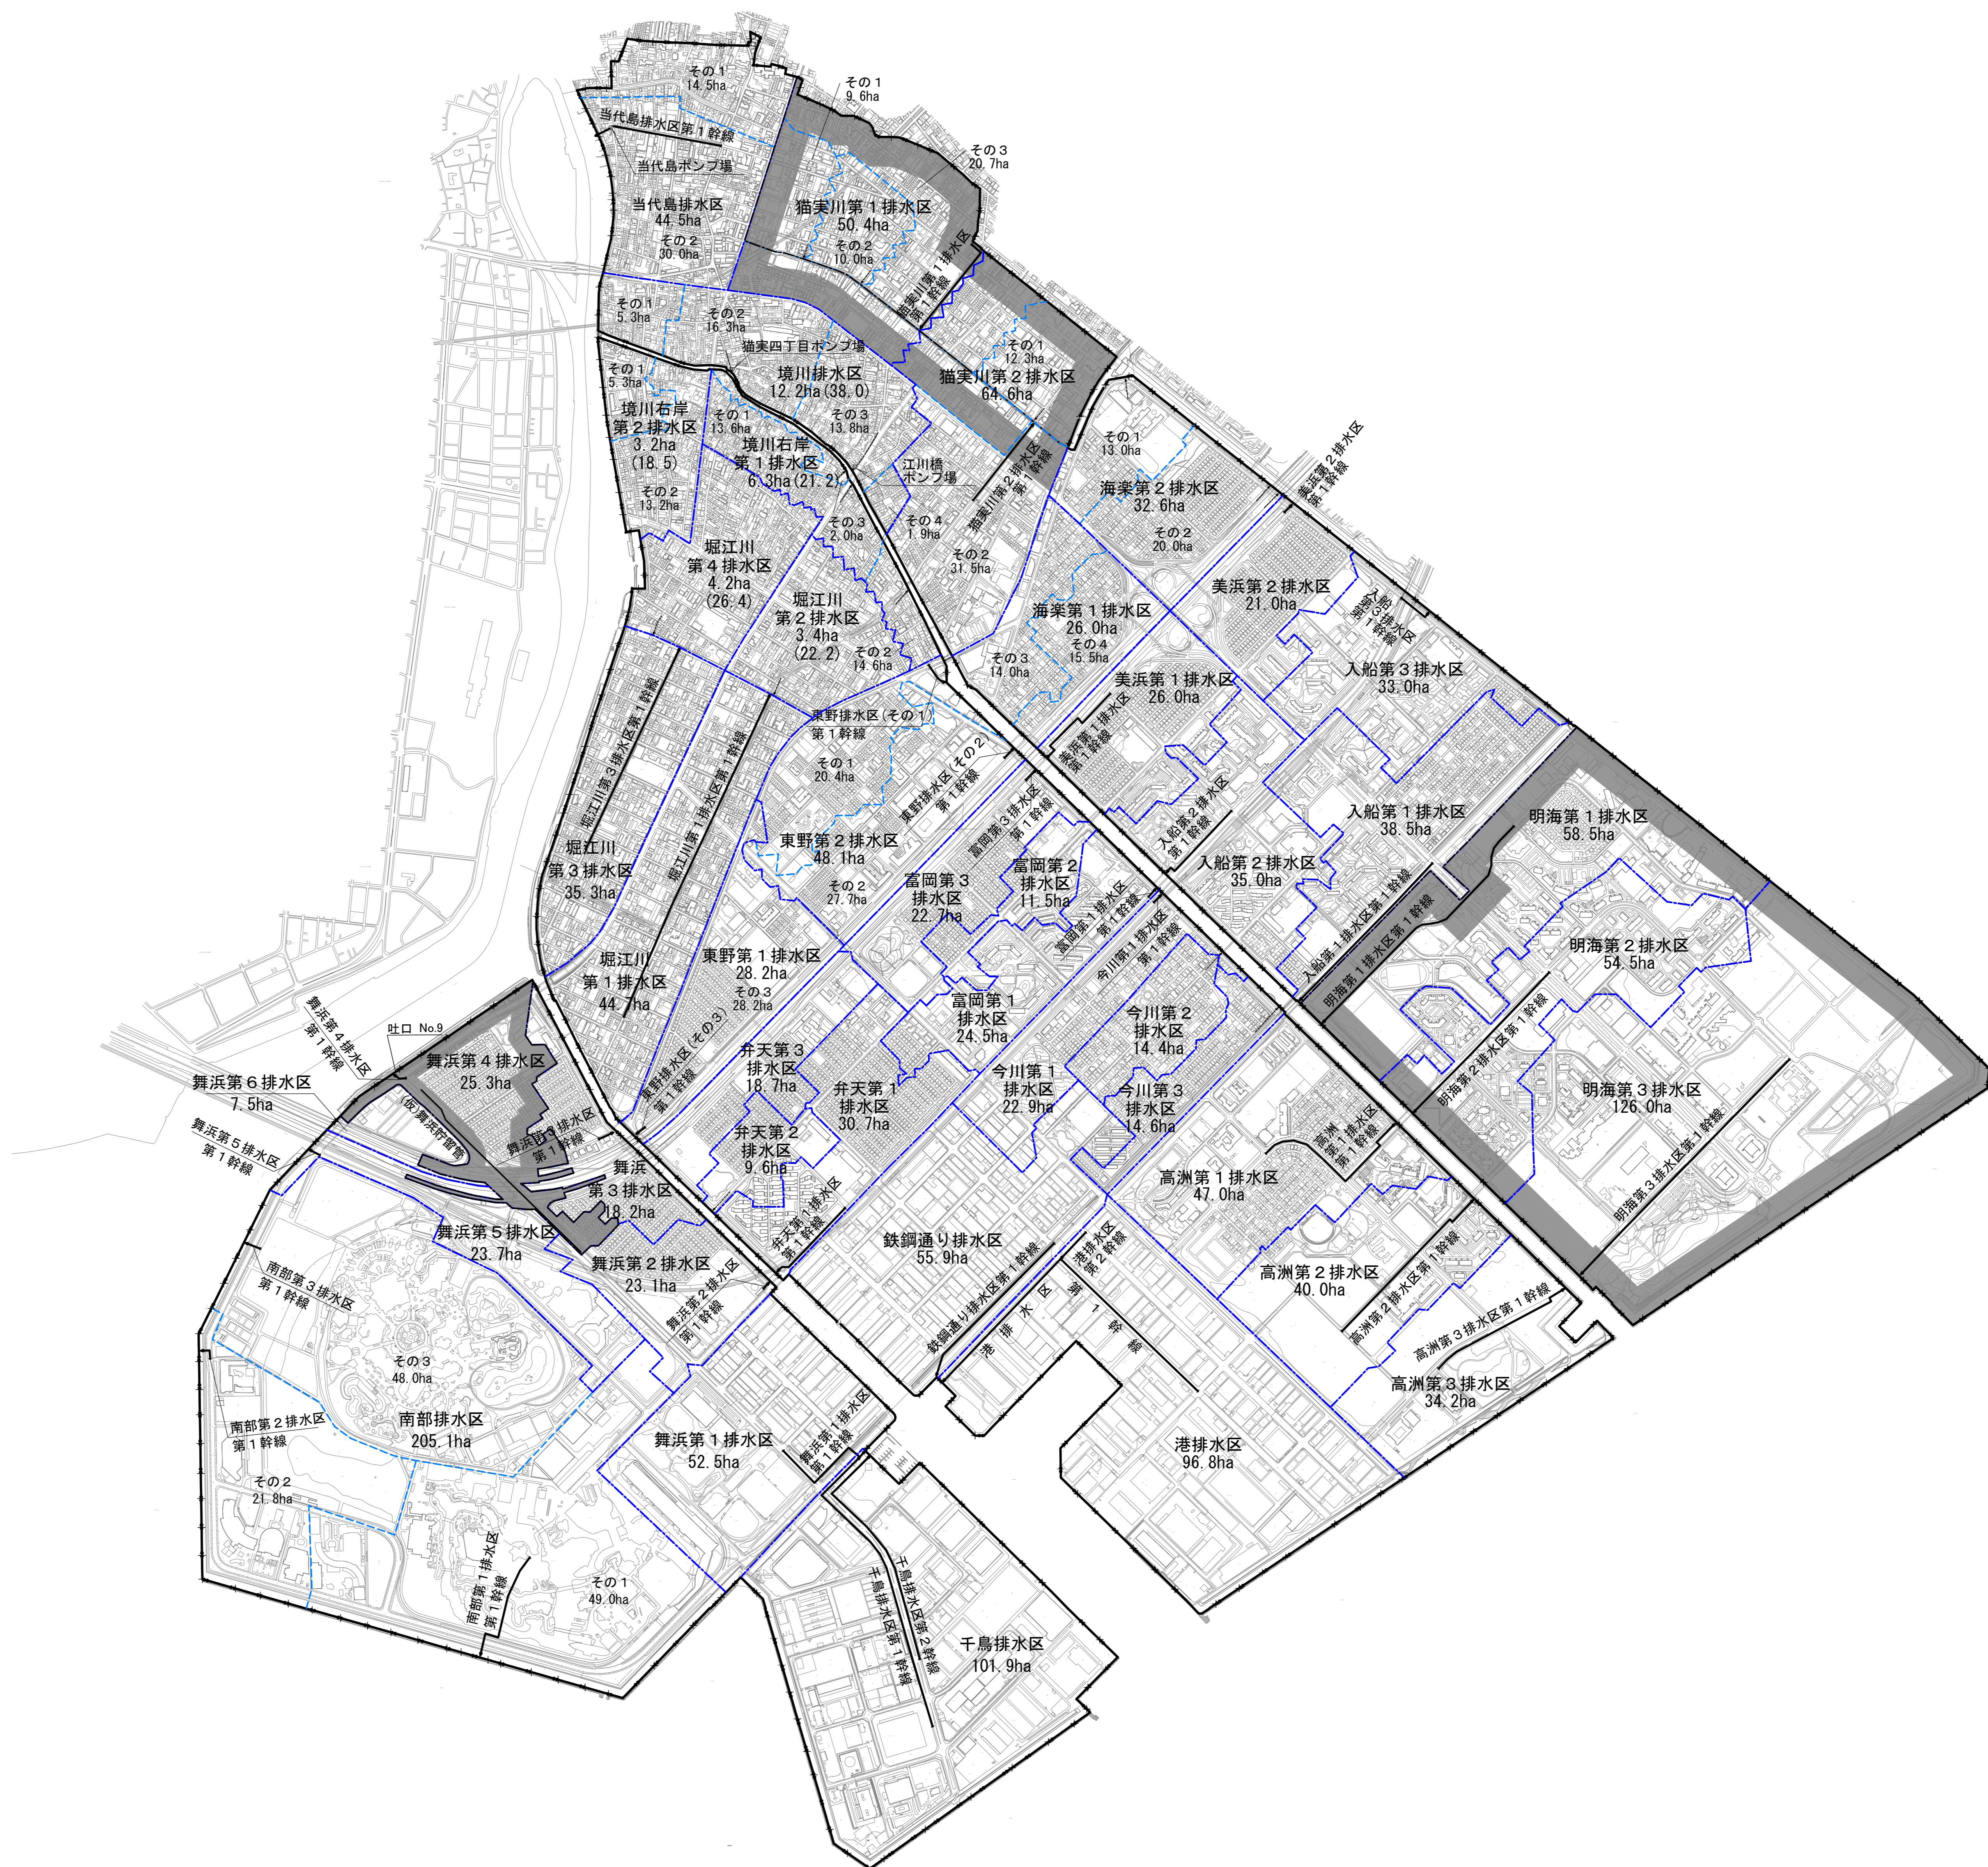


浦安市都市計画図

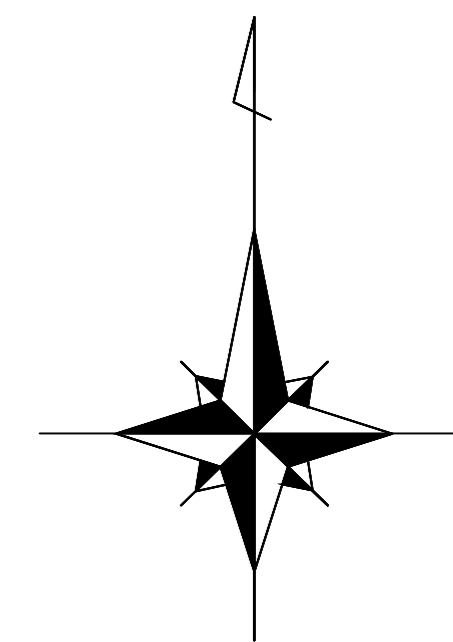

凡 例	
記号	名称
---	市町村界
---	市街化区域界
--->---	計画区域界
---	排水区界
---	排水区界(小分区)
---	幹線管渠
⊙	ポンプ場
---	既計画
---	貯留施設

浦安市流域関連公共下水道事業計画	図面番号 1 / 1
下水道計画一般図 (雨水)	縮尺 S=1/10,000
事業主 浦安市	設計 令和4年度 調整

1 : 10,000
0 100 500 1000m