


【舗装構成図等 配置一覧】

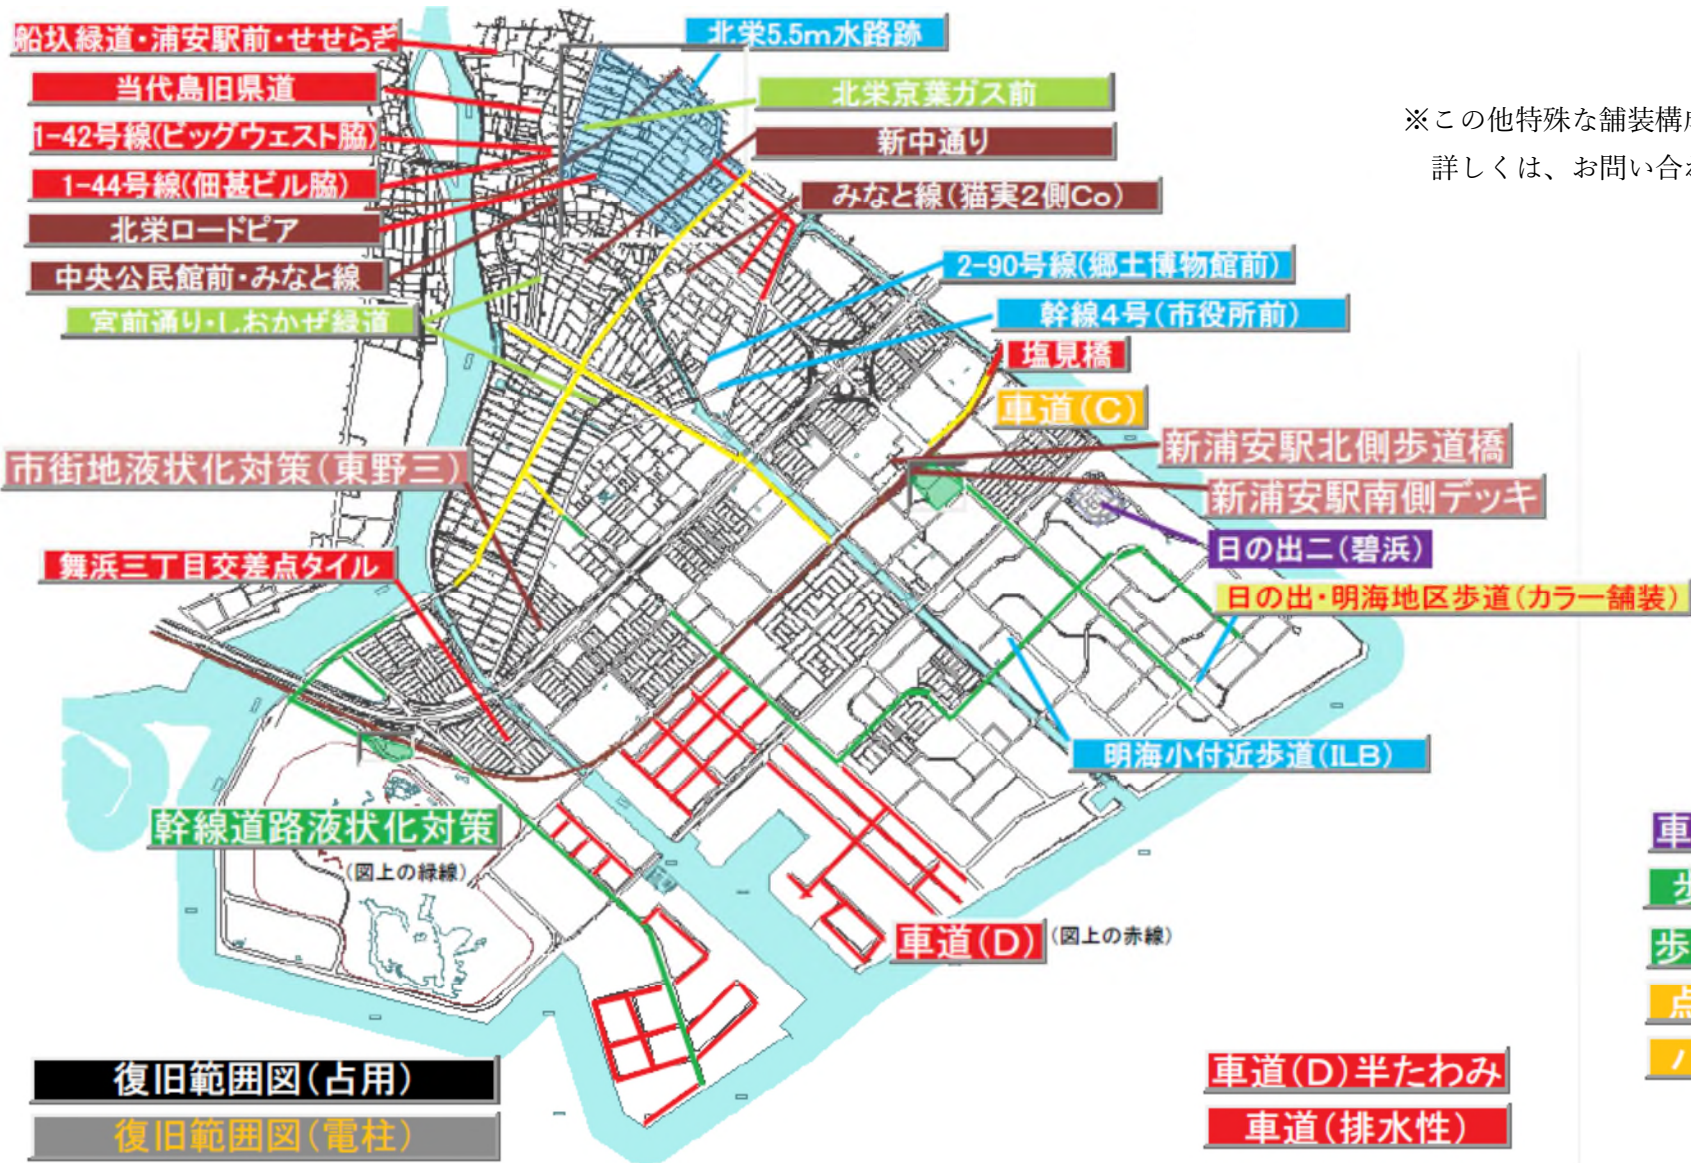

※この他特殊な舗装構成箇所があるため、詳しくは、お問い合わせください。

- 車道(B)** (左記以外の路線)
- 歩道**
- 歩道(切下げ)**
- 点字ブロック**
- バリアフリー**