


浦安都市計画事業 堀江・猫実B地区土地区画整理事業 現況図(イ)
 土地利用及び建物用途別現況図

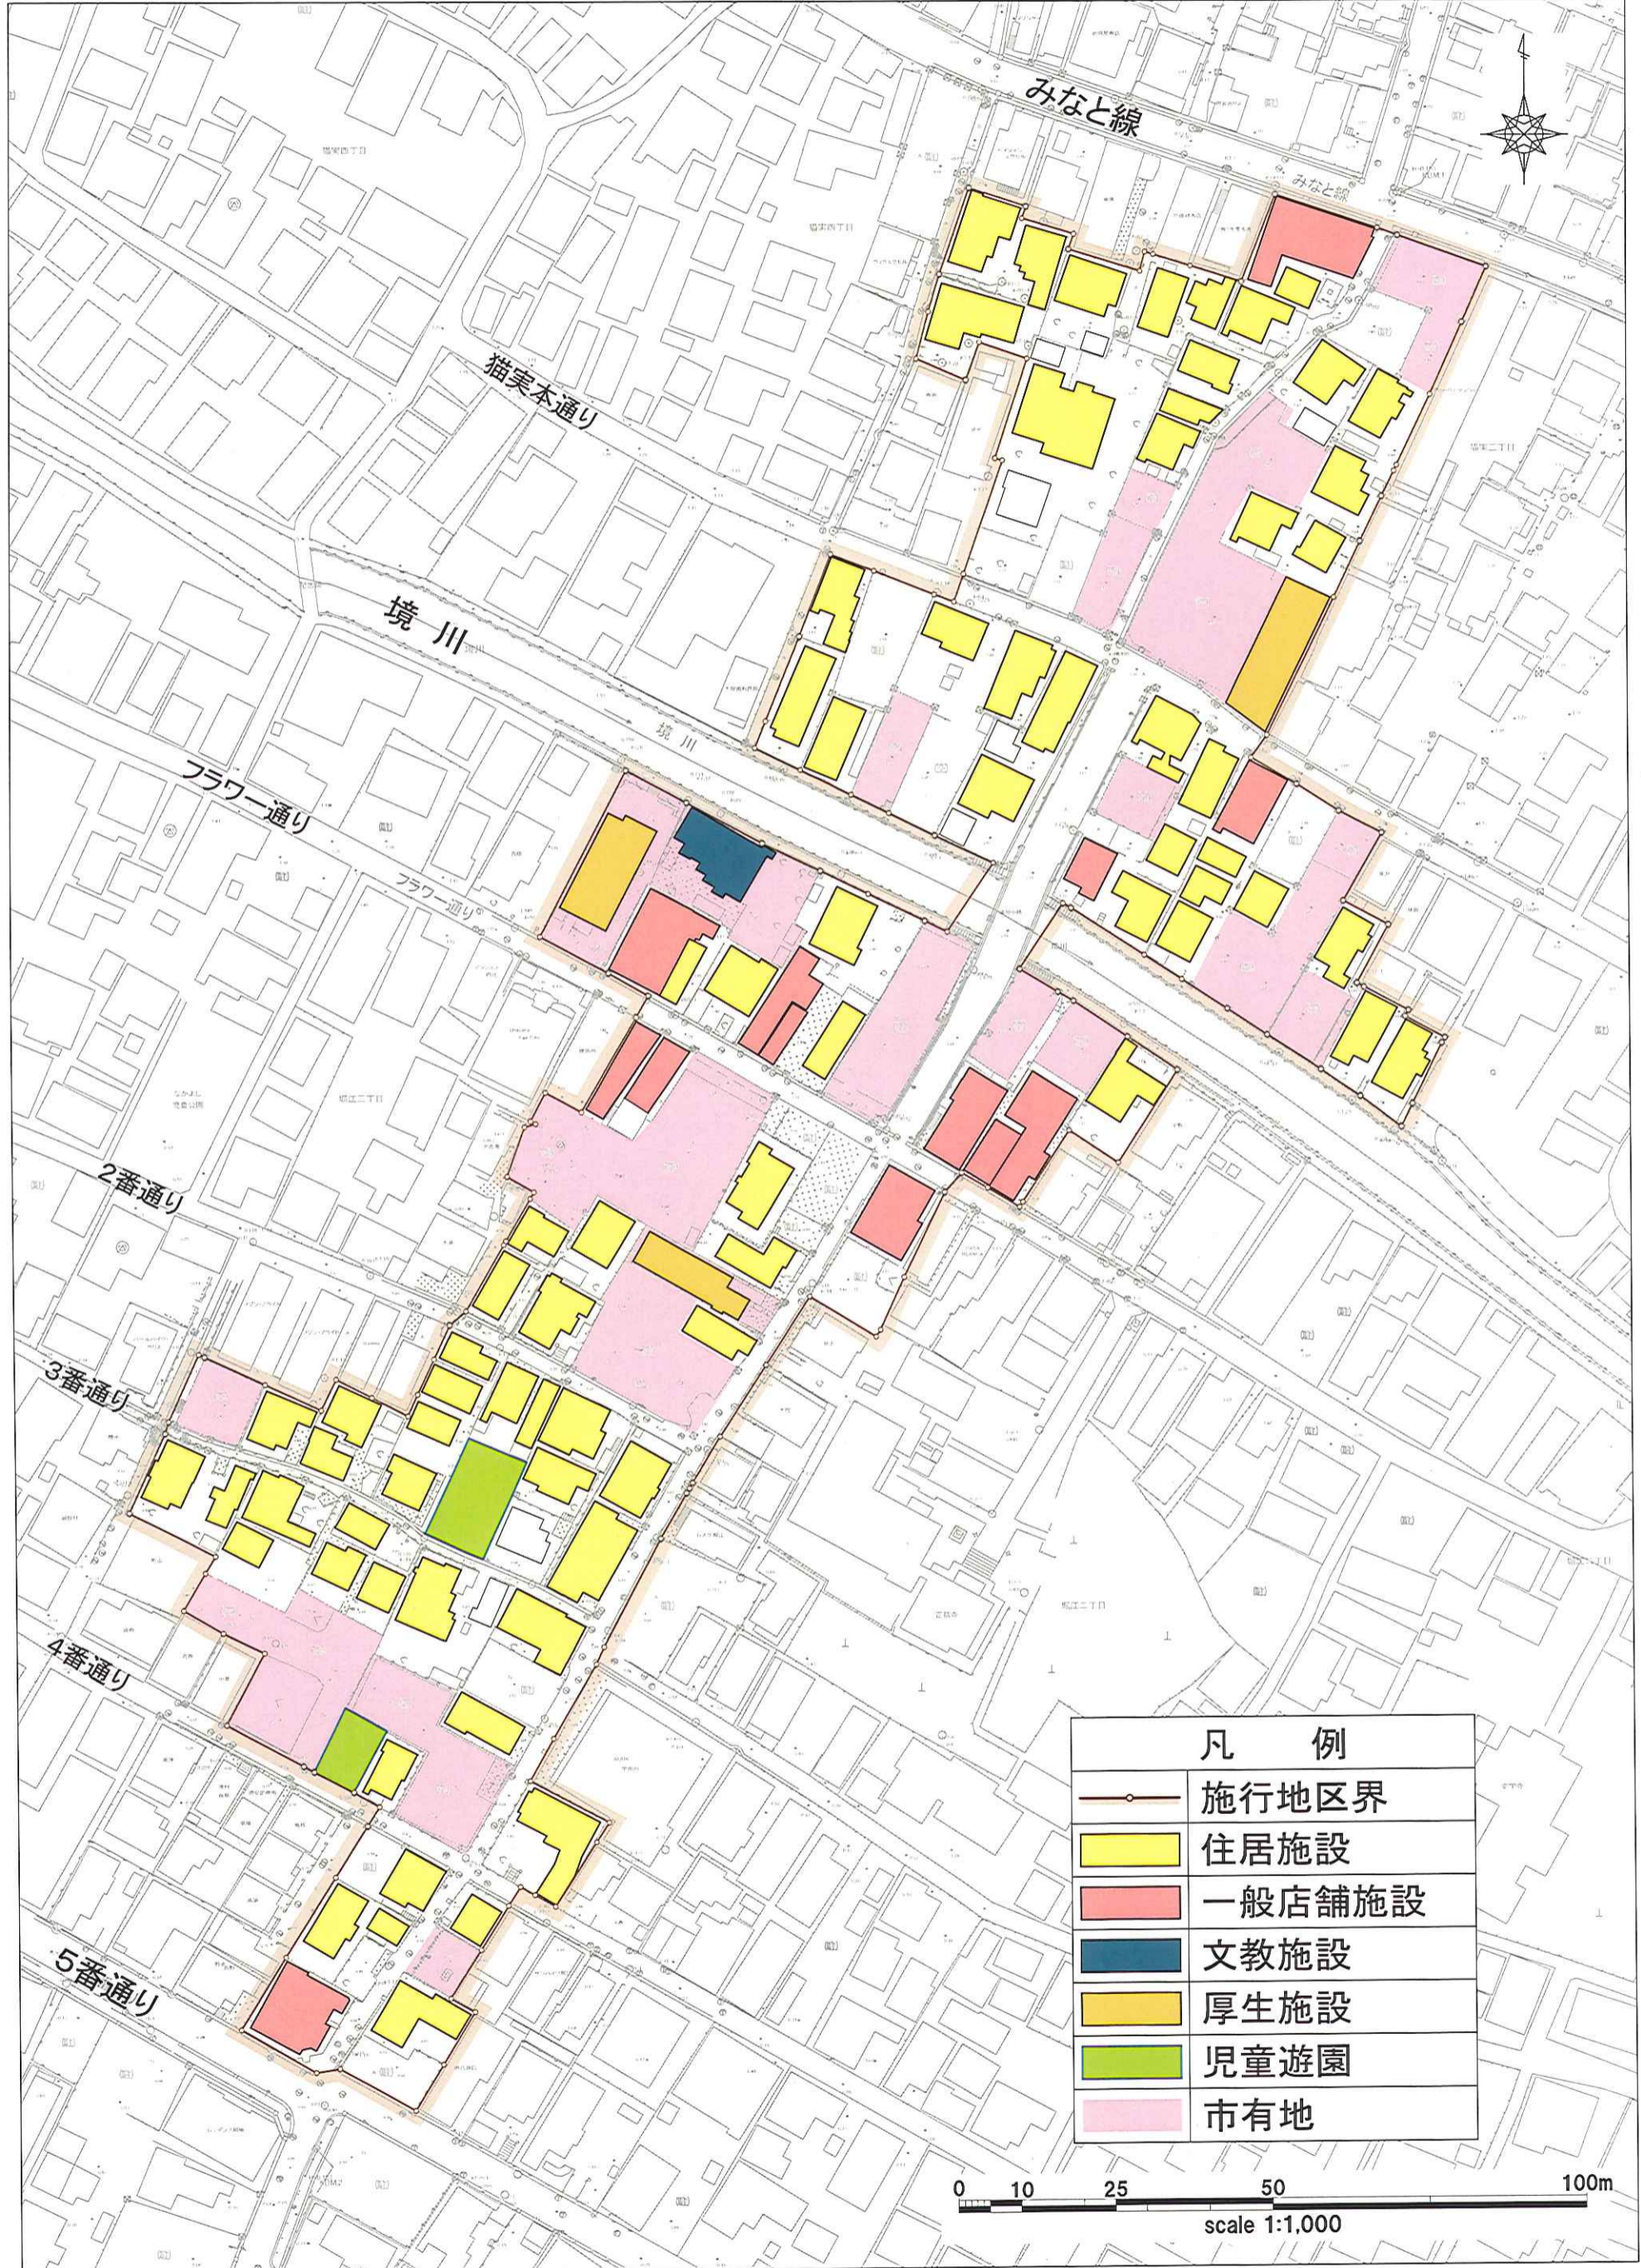

凡 例	
	施行地区界
	住居施設
	一般店舗施設
	文教施設
	厚生施設
	児童遊園
	市有地

0 10 25 50 100m
 scale 1:1,000