



浦安都市計画事業 堀江・猫実B地区土地区画整理事業 現況図(口-I)給水施設図

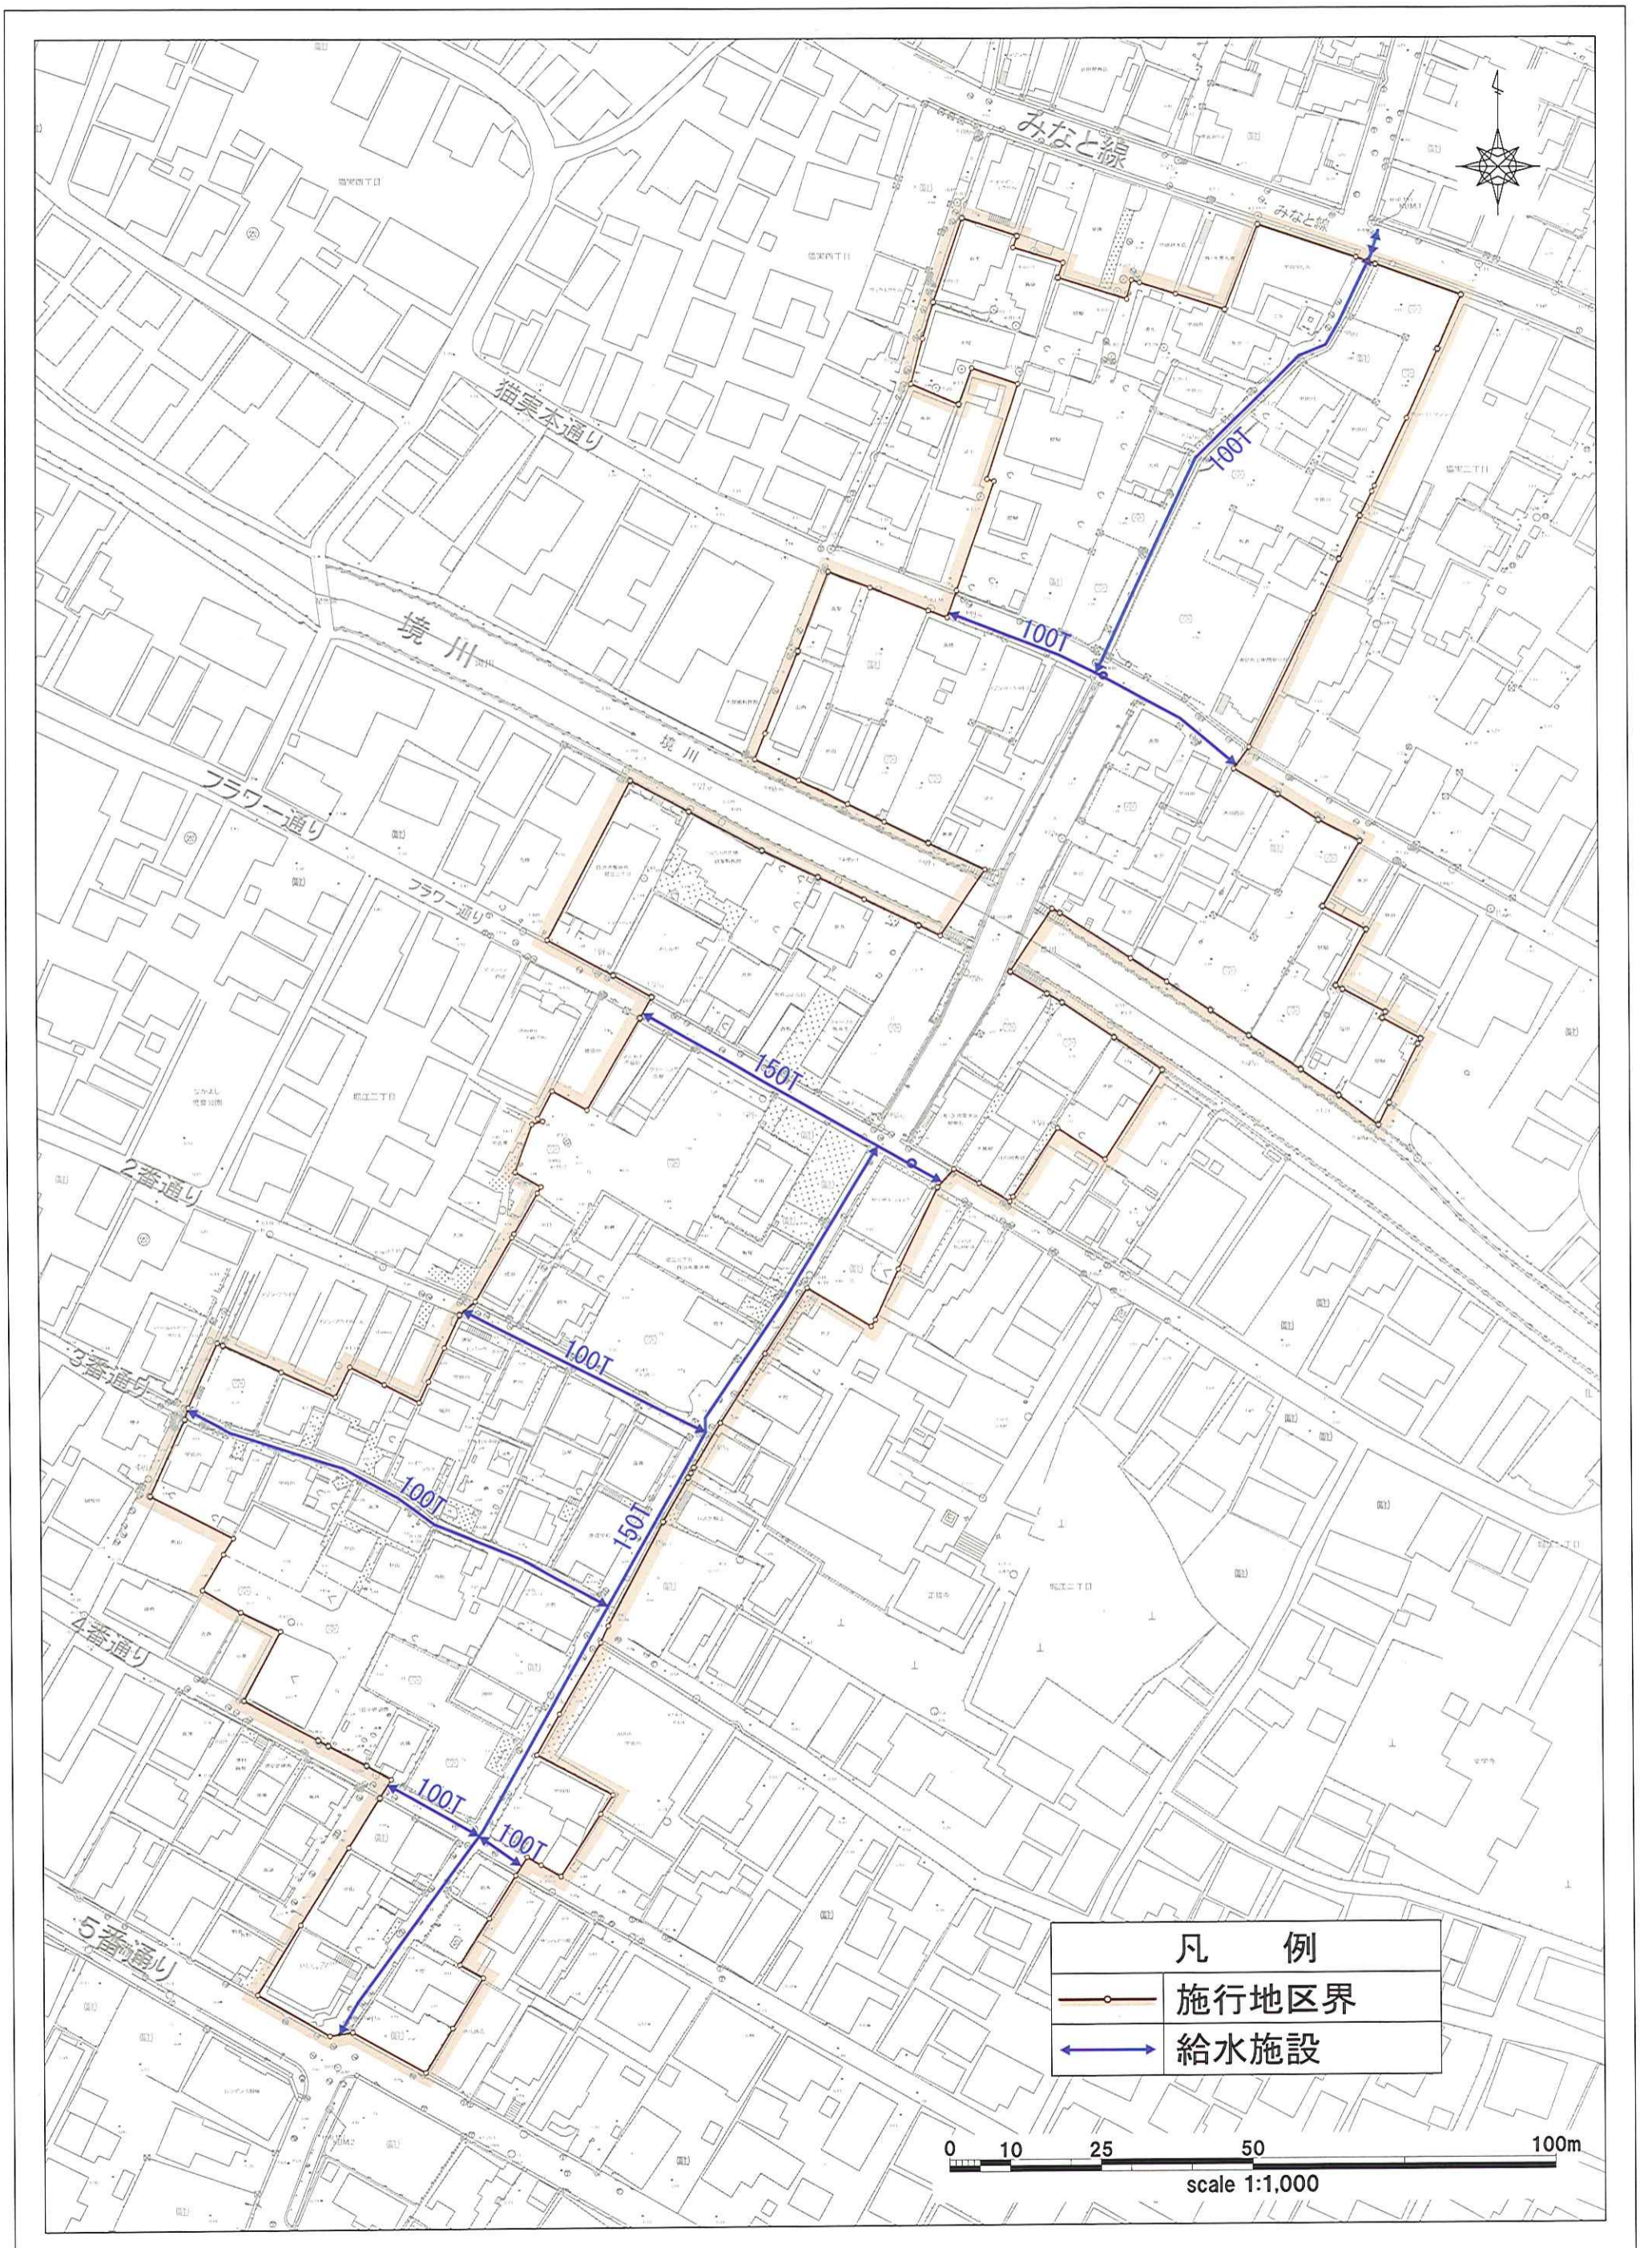

凡 例	
	施行地区界
	給水施設

0 10 25 50 100m
scale 1:1,000

浦安都市計画事業 堀江・猫実B地区土地区画整理事業 現況図(口-II)排水施設図(雨水)

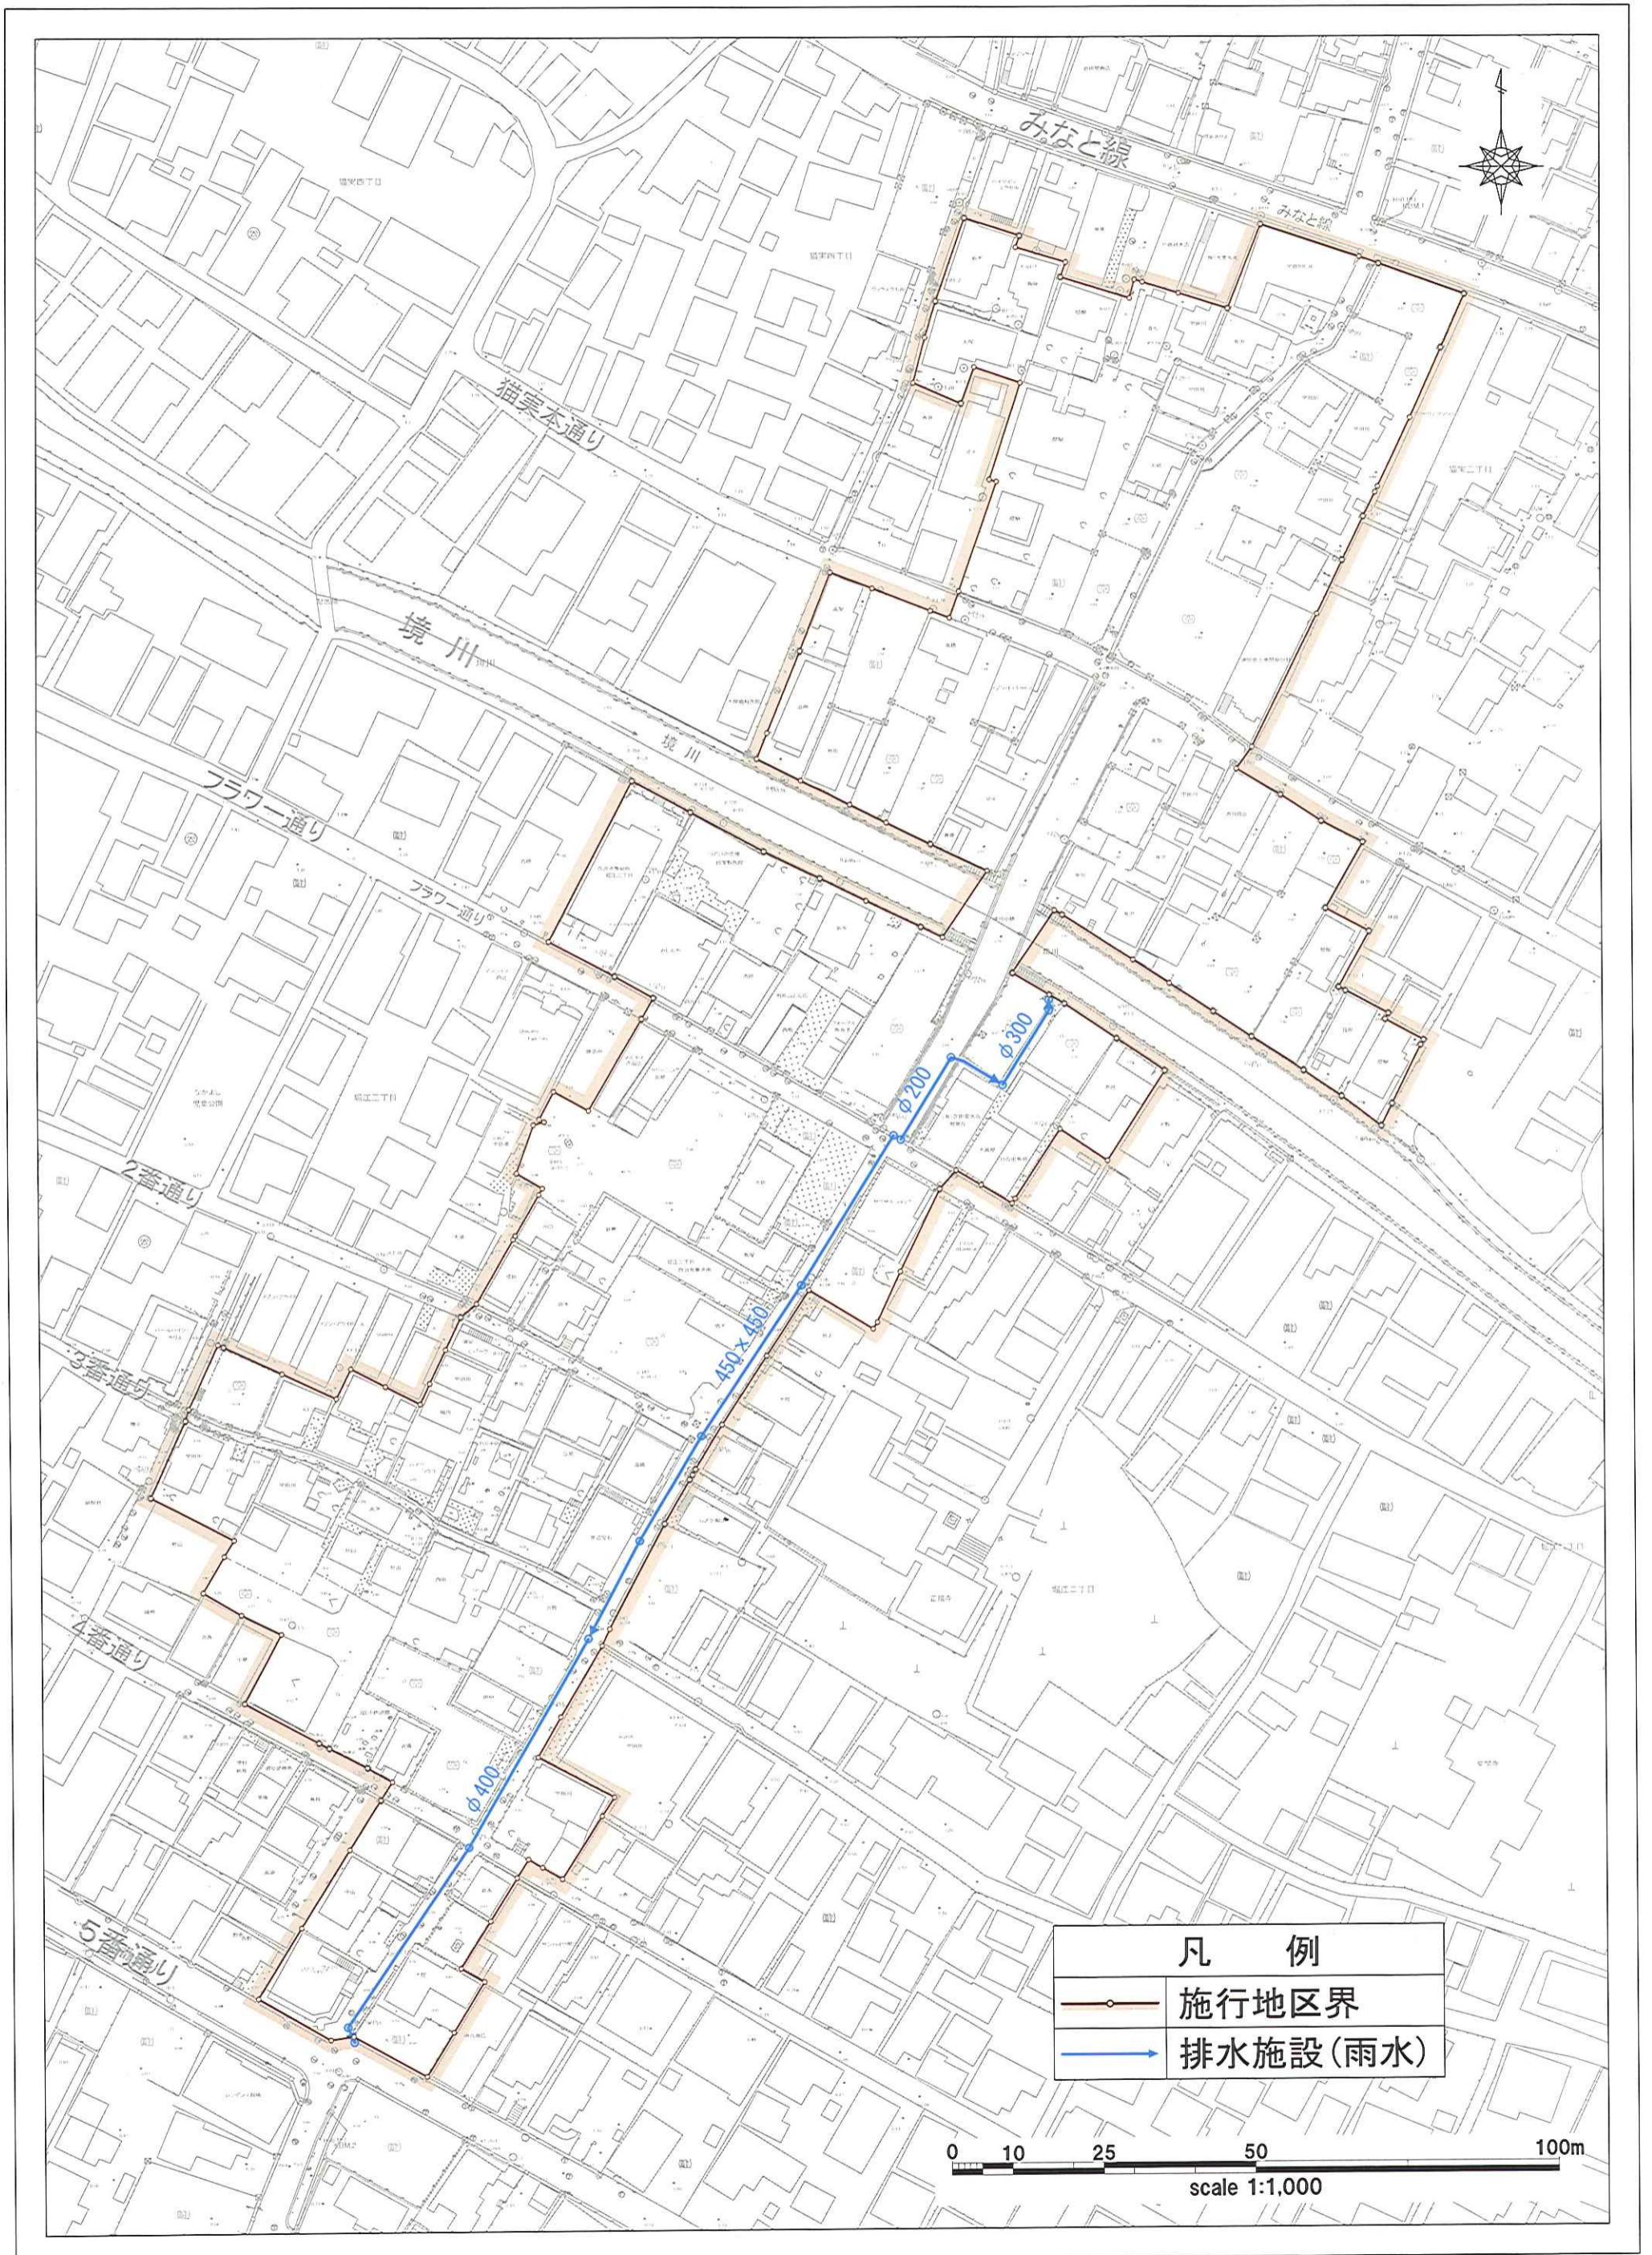

浦安都市計画事業 堀江・猫実B地区土地区画整理事業 現況図(口一Ⅲ)排水施設図(污水)



浦安都市計画事業 堀江・猫実B地区土地区画整理事業 現況図(ロ-Ⅳ) ガス供給状況図





浦安都市計画事業 堀江・猫実B地区土地区画整理事業 現況図(口-VI)道路図

