


複合霊堂 1 F 平面図

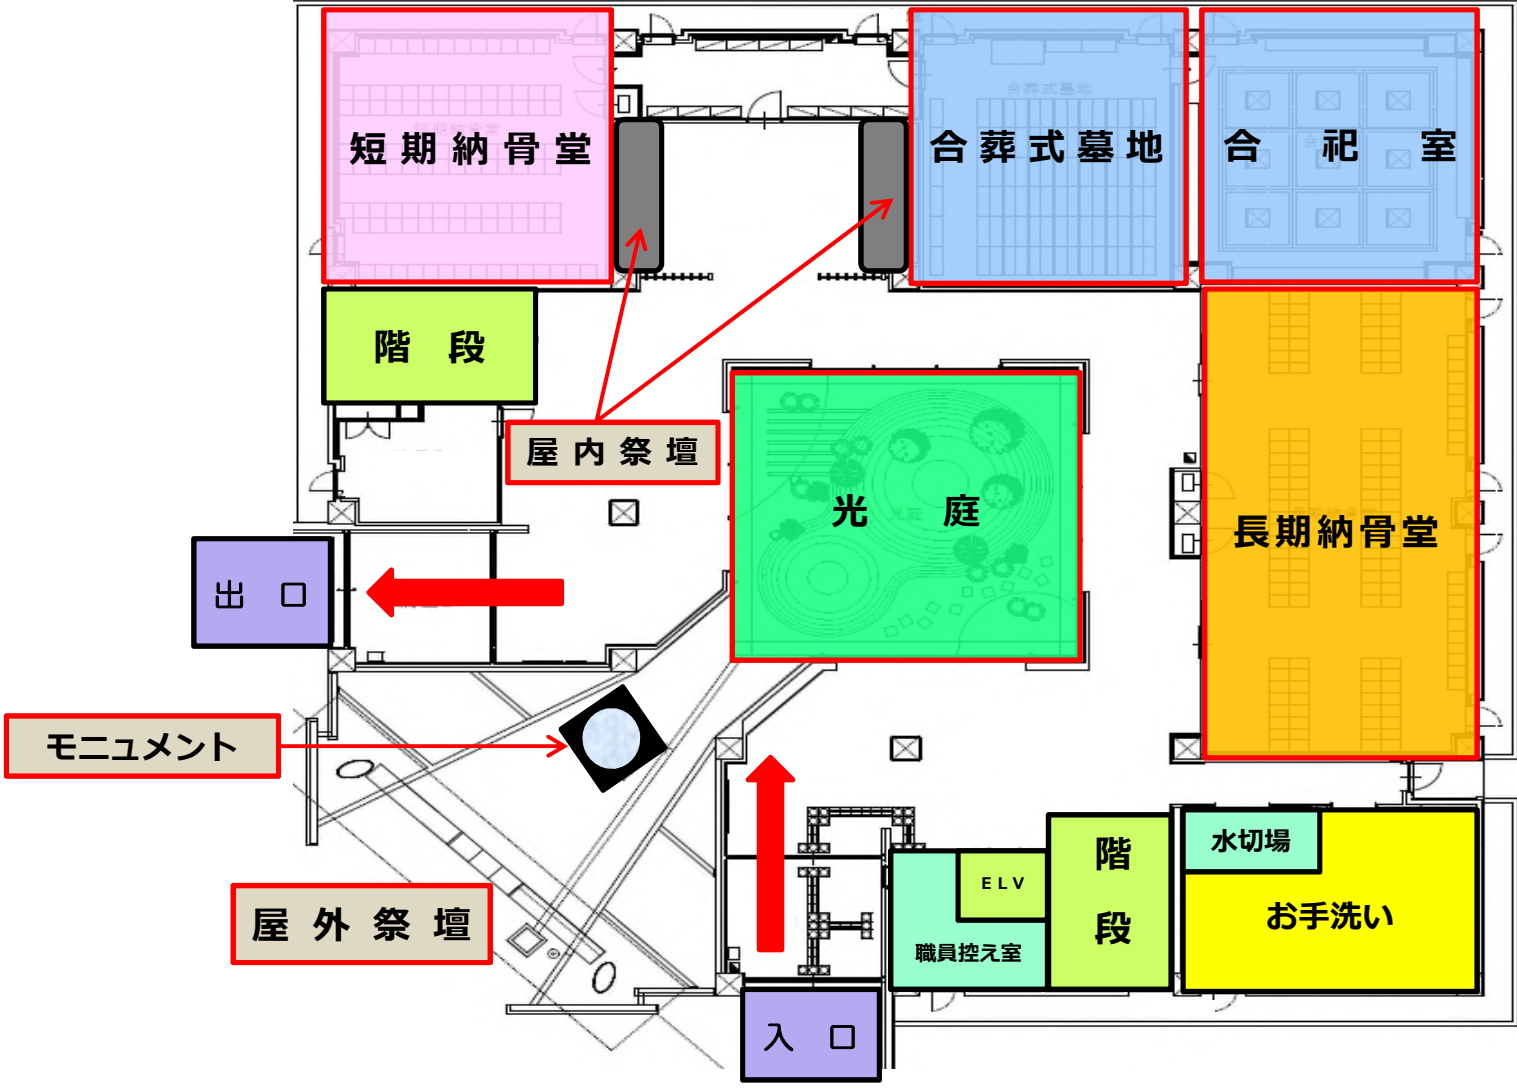

複合霊堂 2F 平面図

