

オレンジ矢印  
= 人流

市民課  
(執務スペース)

発券機

駐車場口



待合スペース・記載台

管理室

正面口

総合案内

[総合案内]  
セントランスホール  
IFL±0=TP+3.25

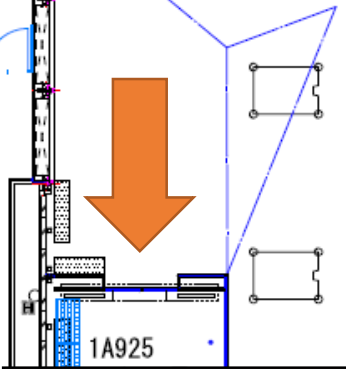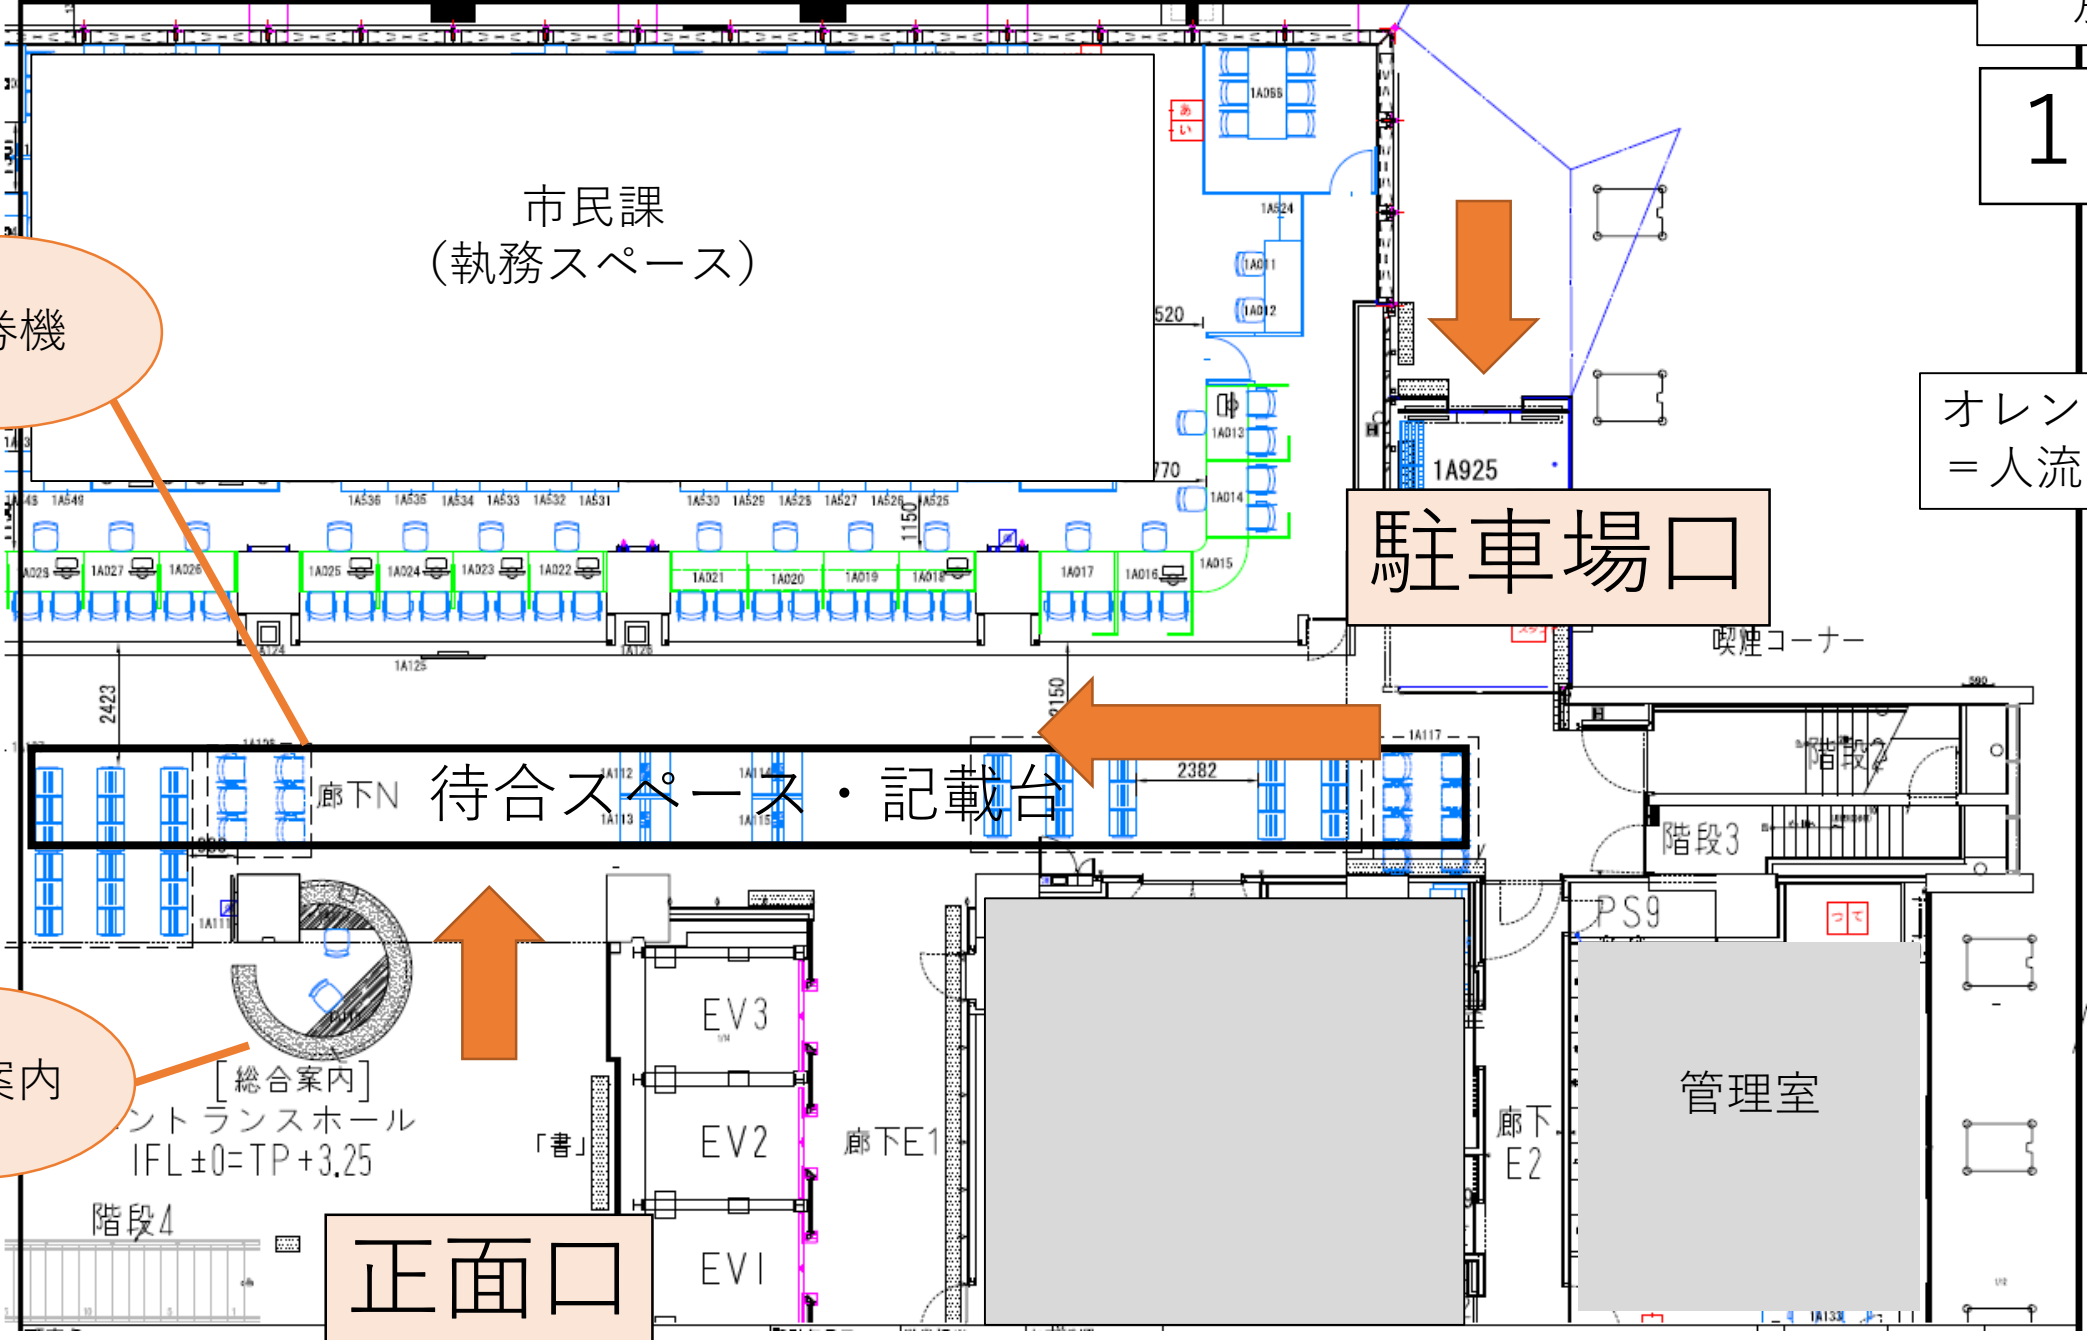

# 1階

市民課  
(執務スペース)

トイレ

女子トイレ

男子トイレ

PS

カウンター(下部PS)  
給茶器・手洗箱

待合スペース

廊下N

[総合案内]


エントランスホール  
IFL±0=TP+3.25

「書」


階段4

廊下  
W2

廊下  
W1

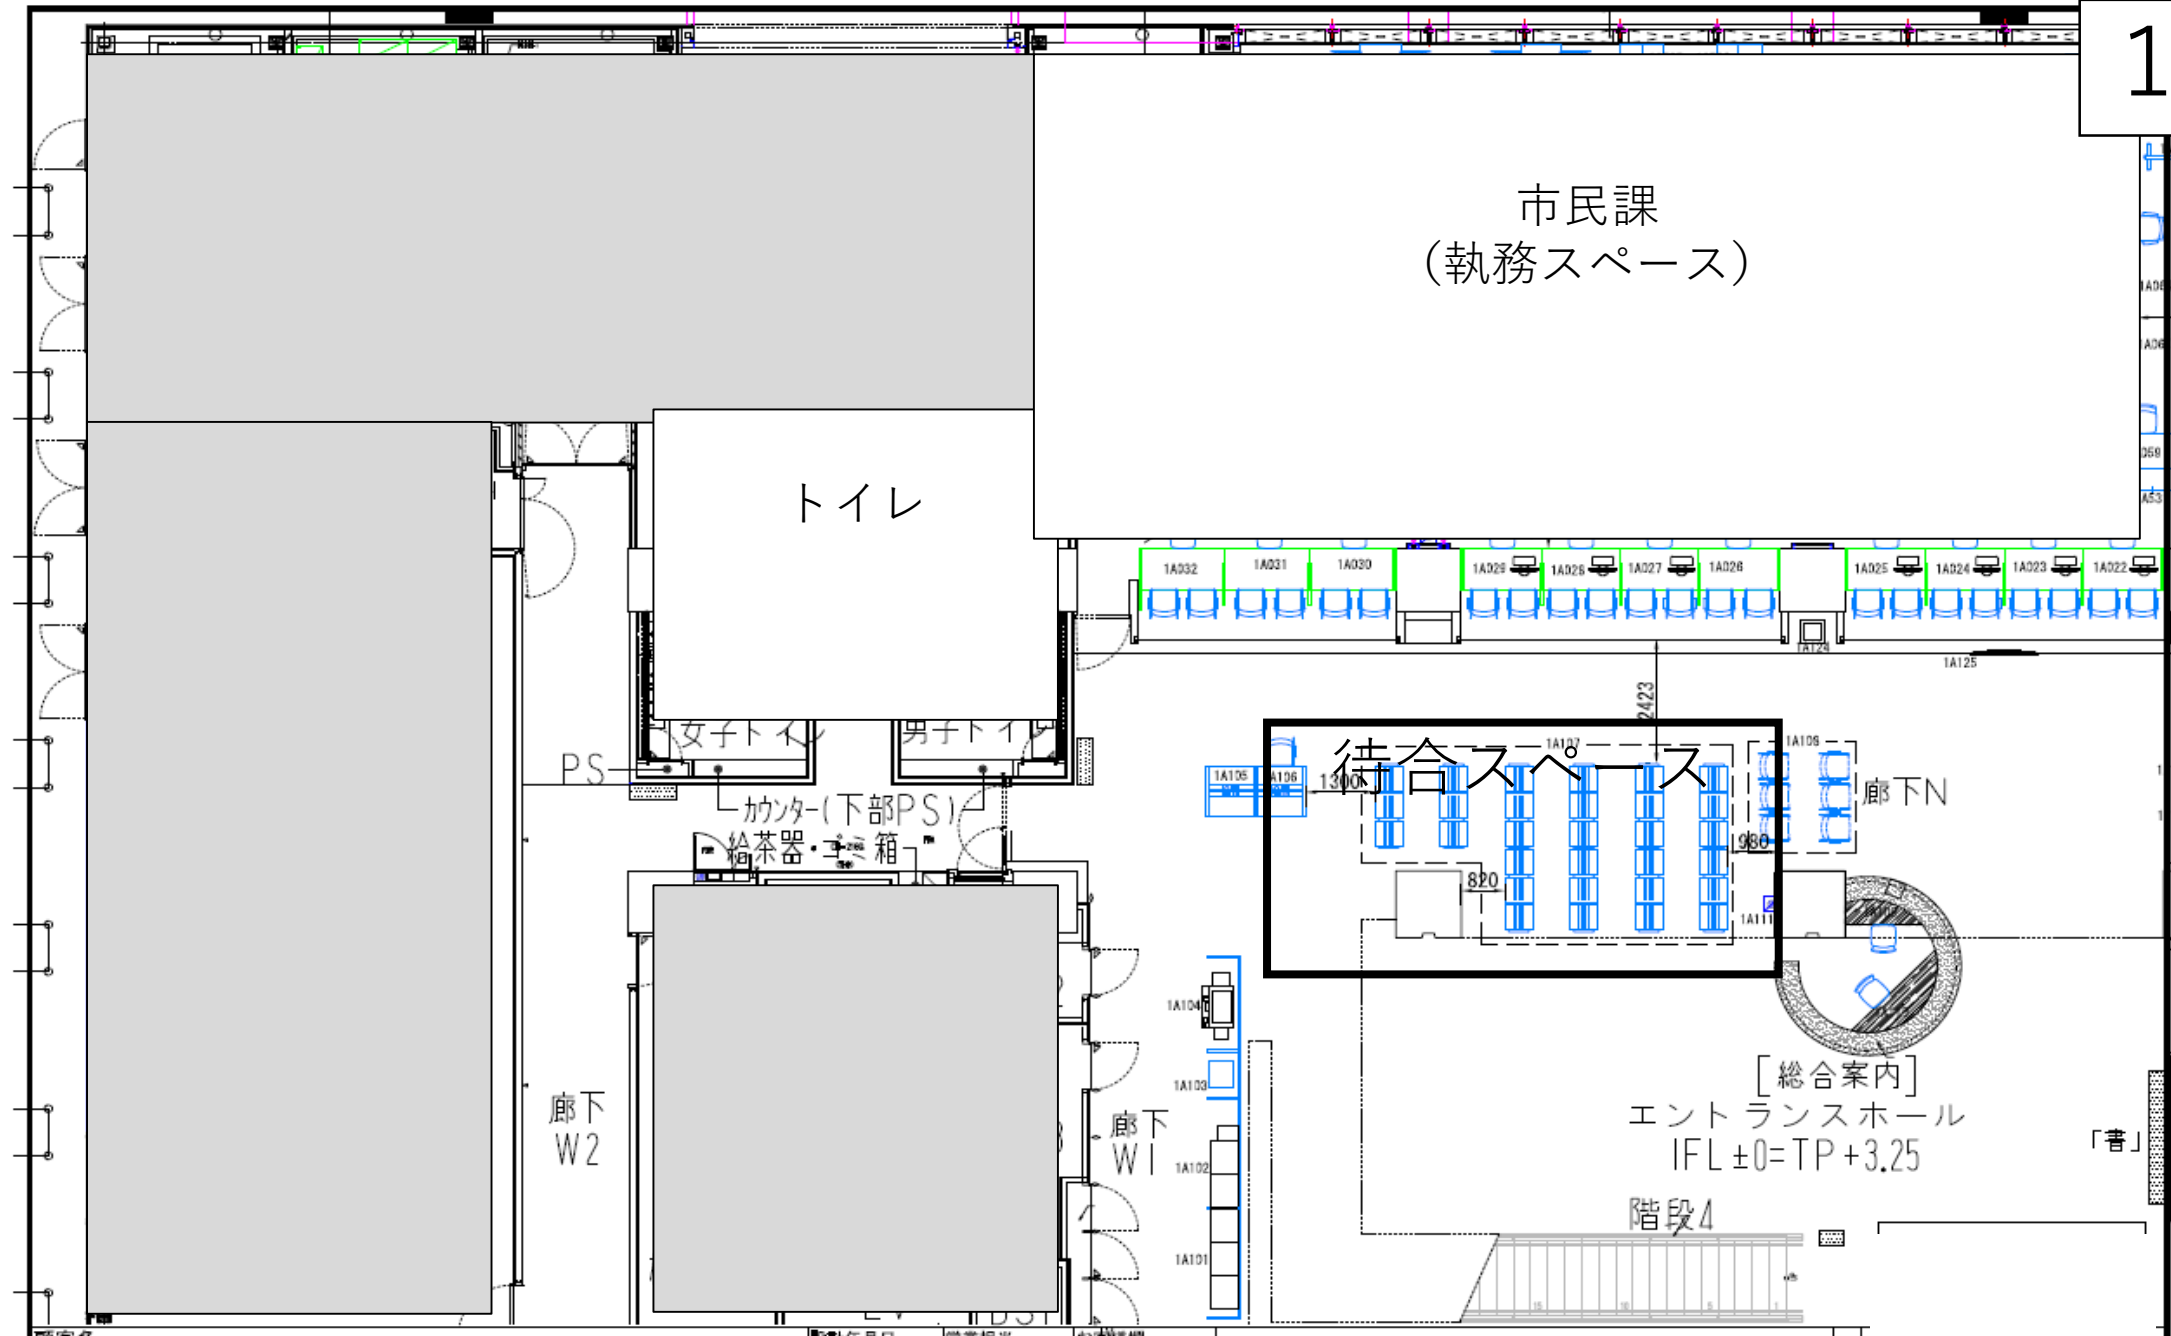

2階

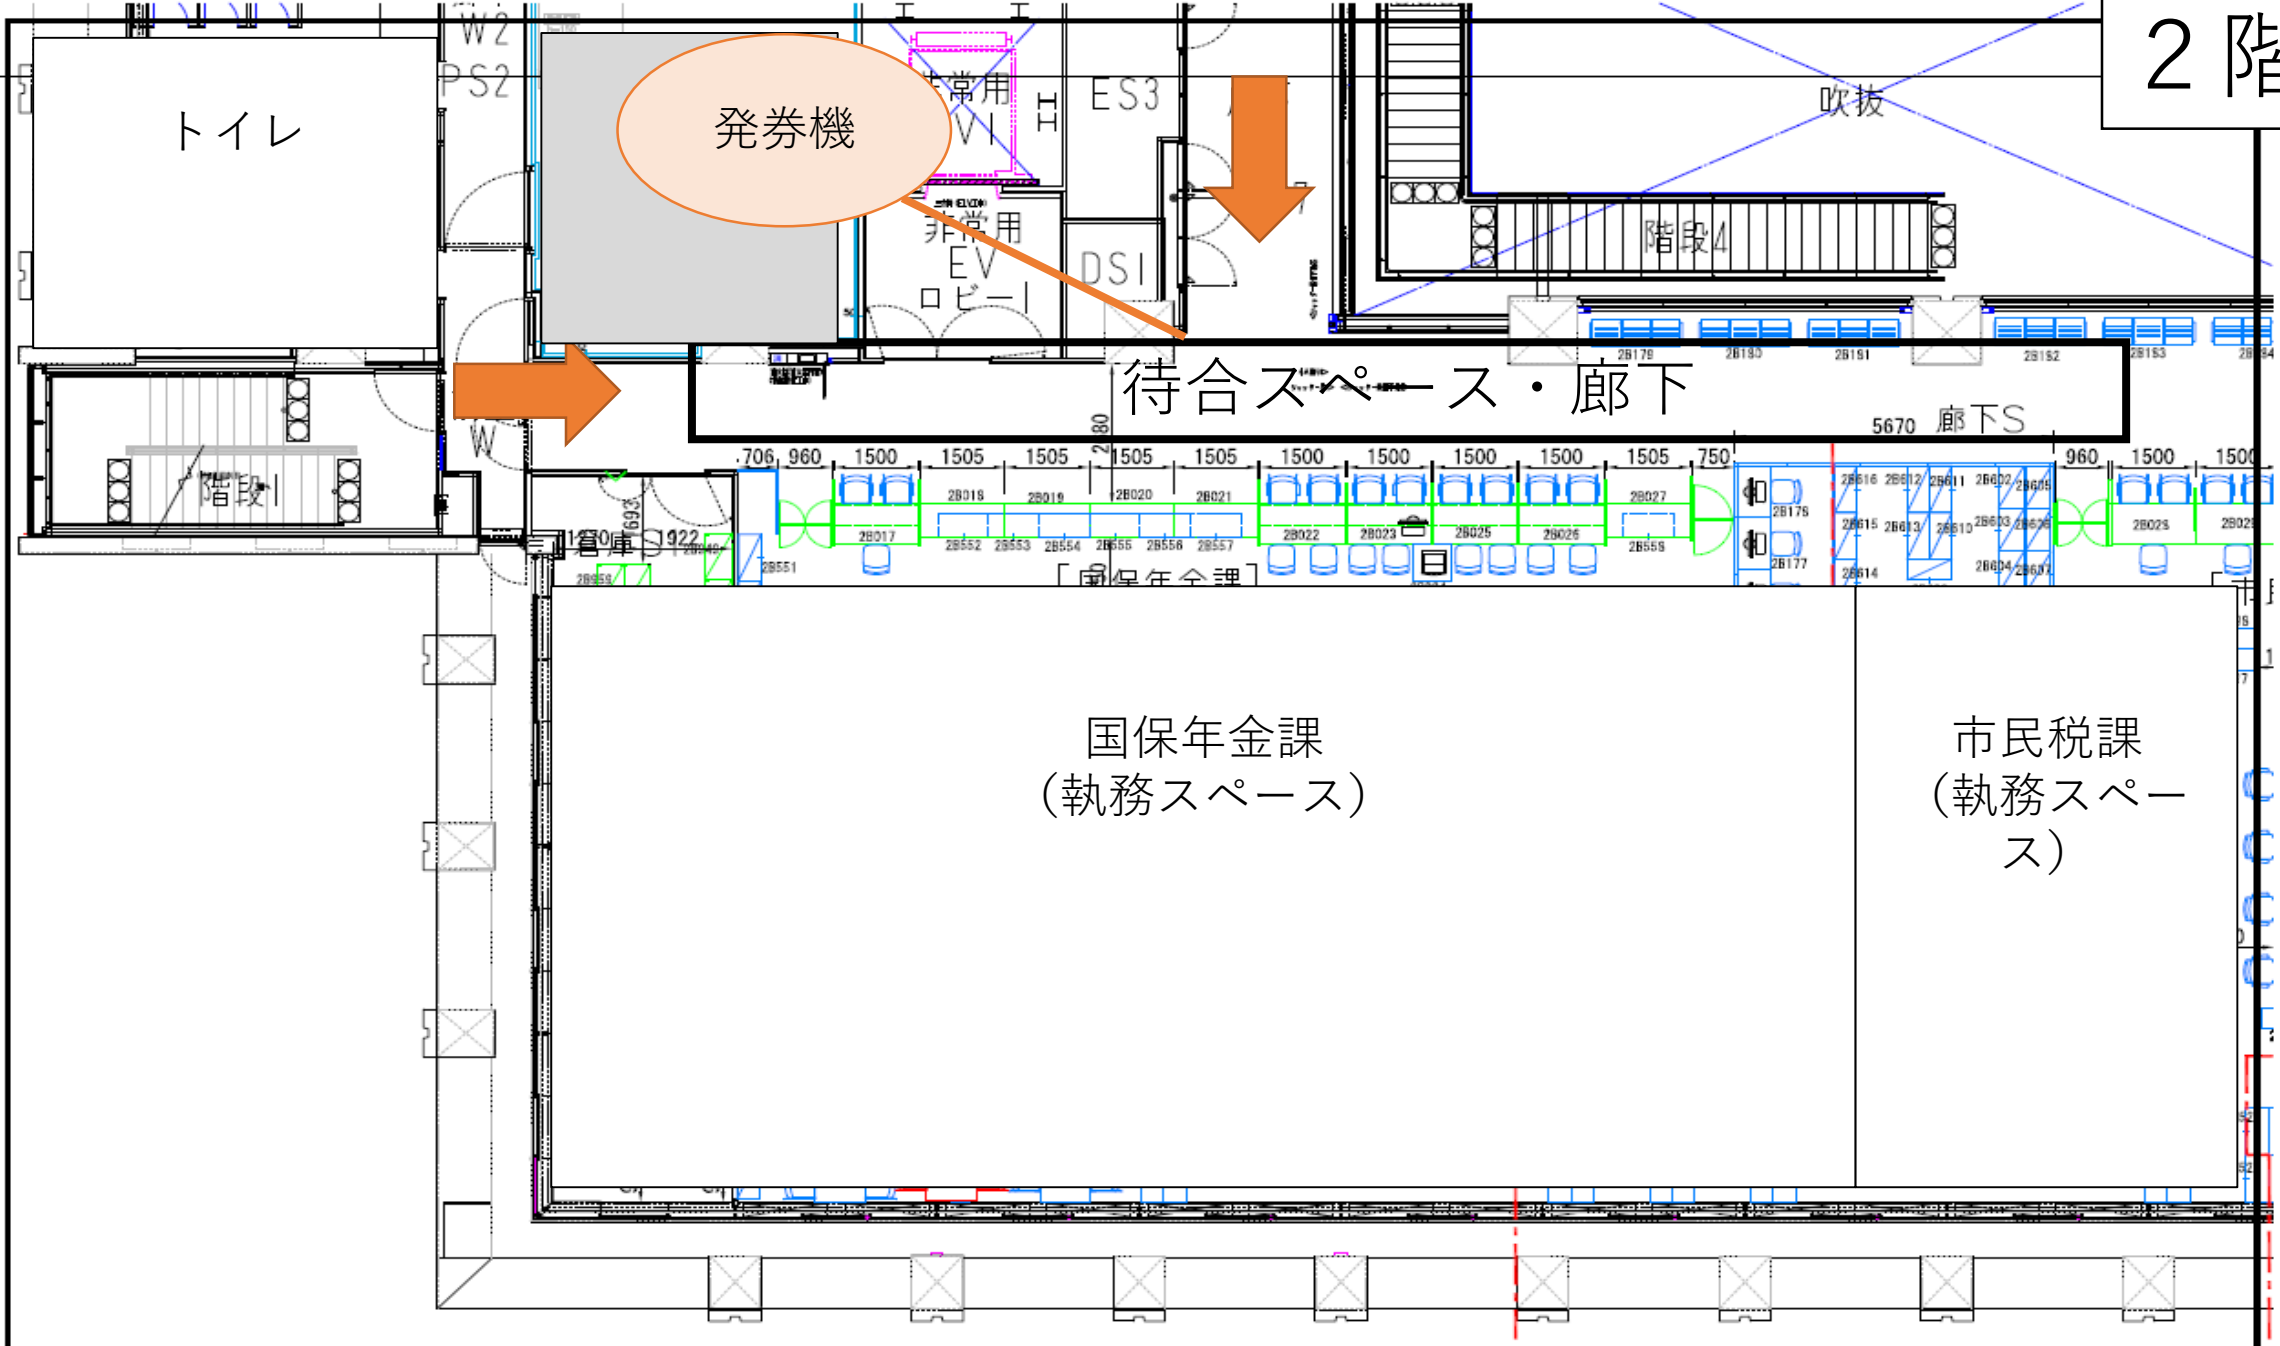

2階

