




2階平面図

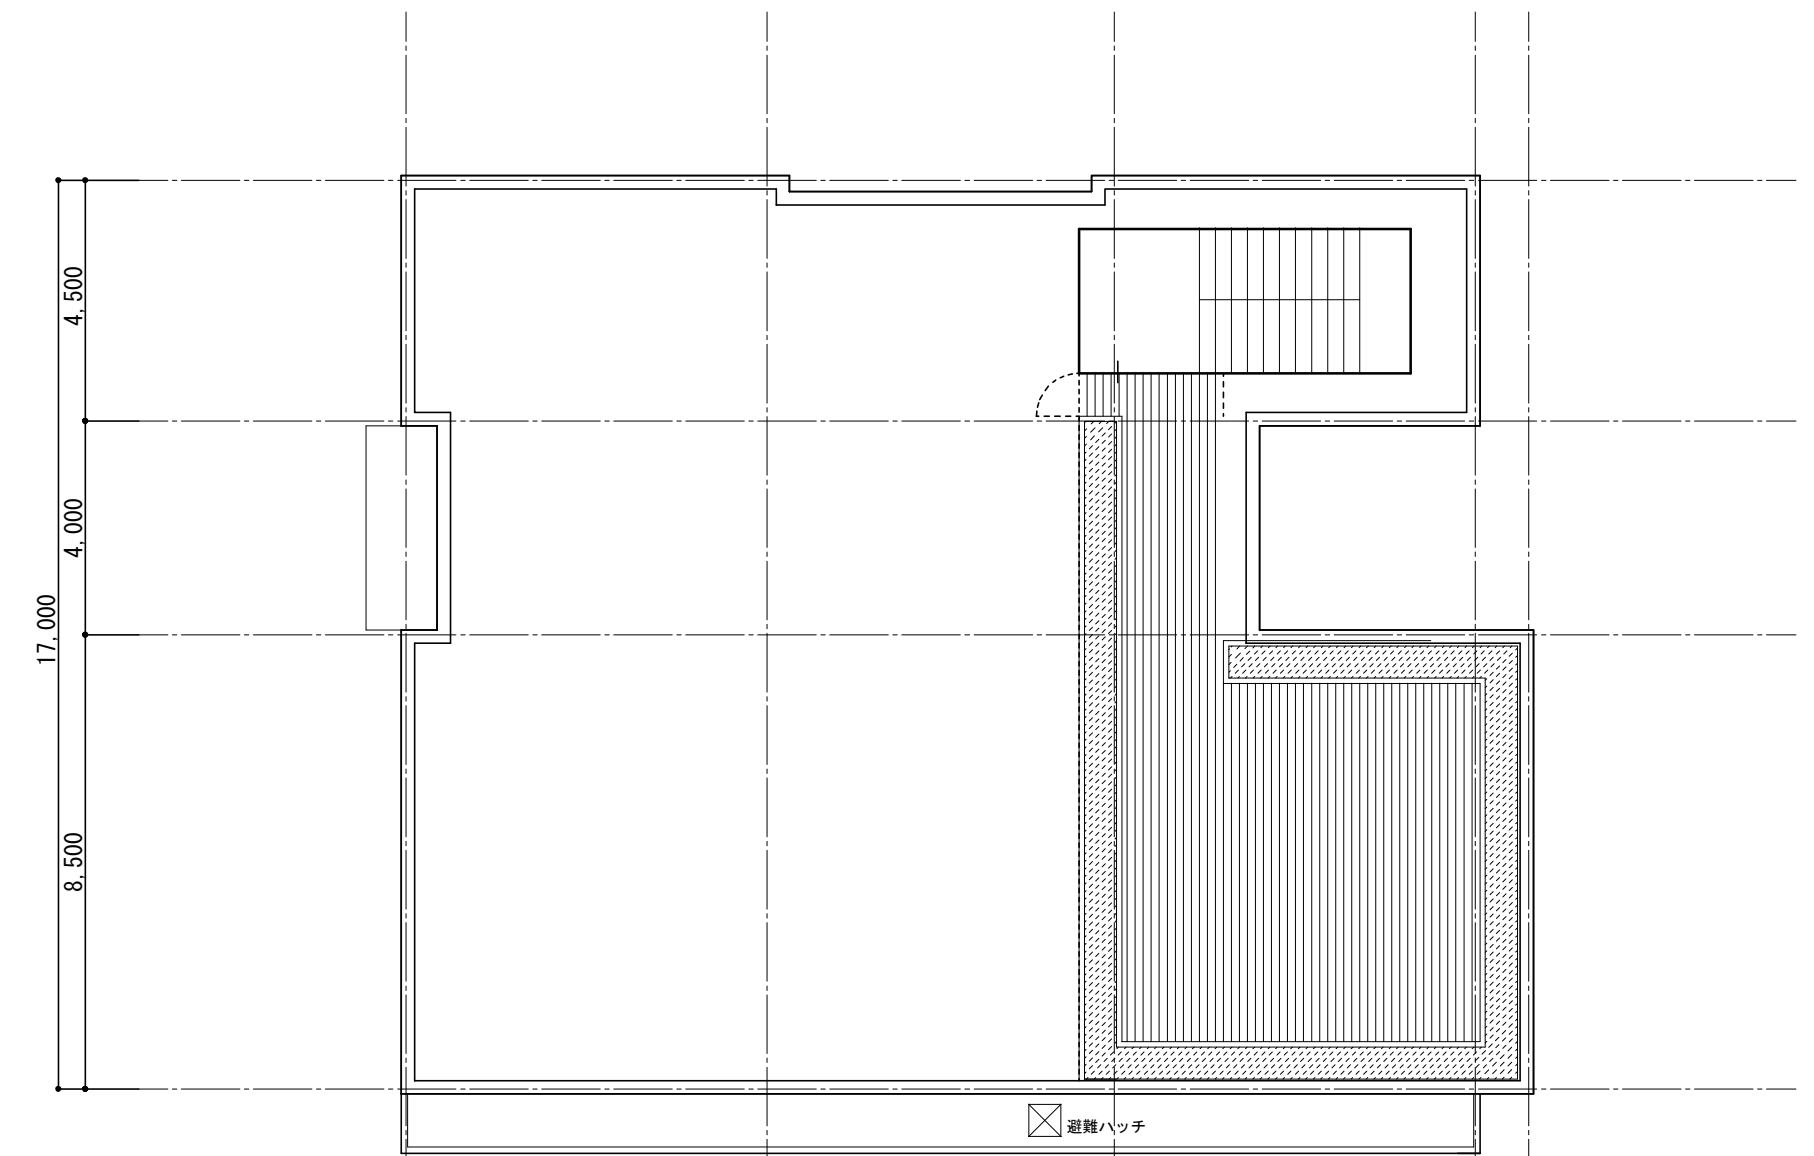

2階平面図

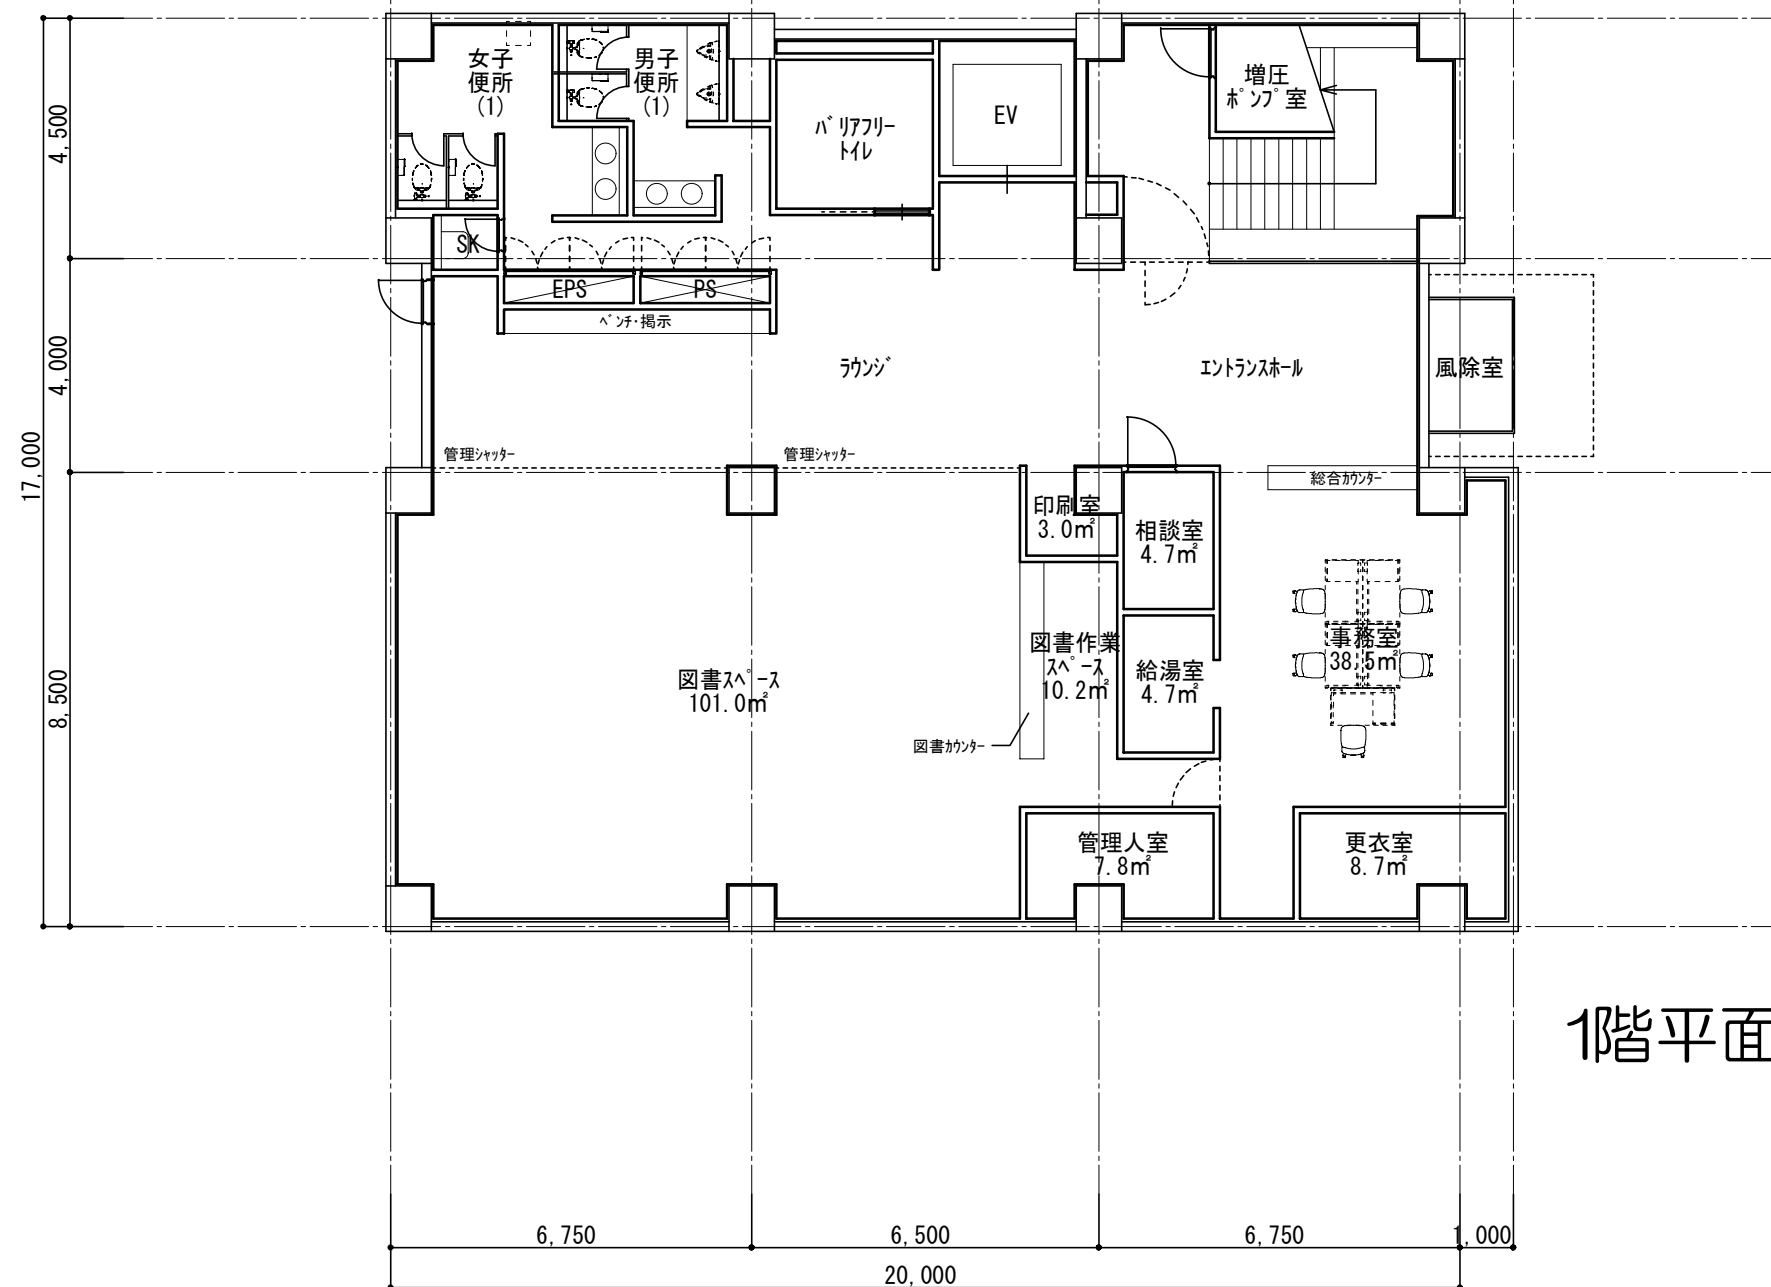

1階平面図

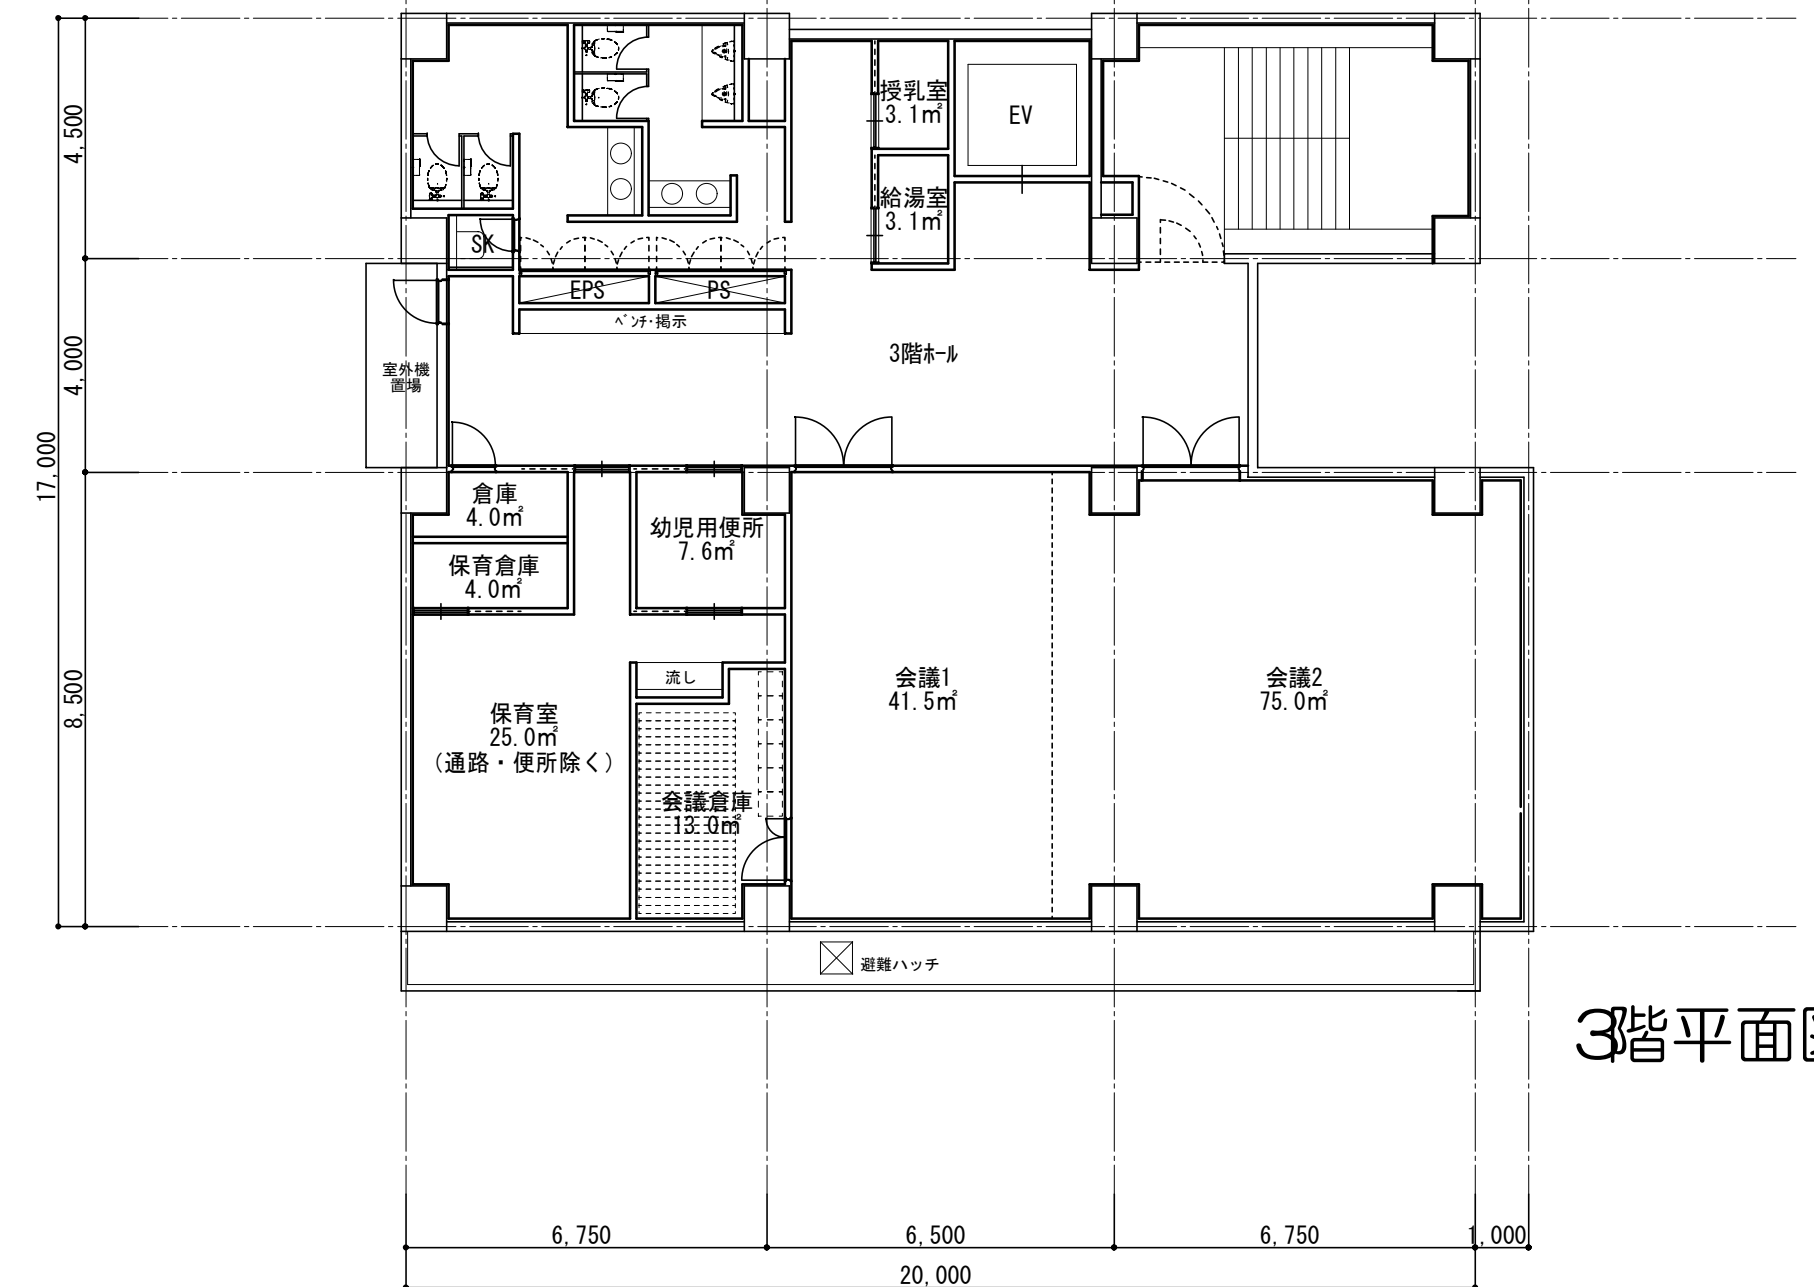

3階平面図